

AREA

INGENIEROS CONSULTORES



44 AÑOS DE TRAYECTORIA EN INGENIERÍA ESTRUCTURAL

MEDELLÍN

Calle 10 sur N 50 FF - 28 Of. 203

(574) 361 79 40 - 361 79 39

BOGOTÁ

Calle 121 N° 6 - 46 Of. 241

(571) 805 35 96




area@areaingenieros.com

www.areaingenieros.com




AREA
INGENIEROS CONSULTORES


PUENTE 10
AUTOPISTAS PACIFICO 1

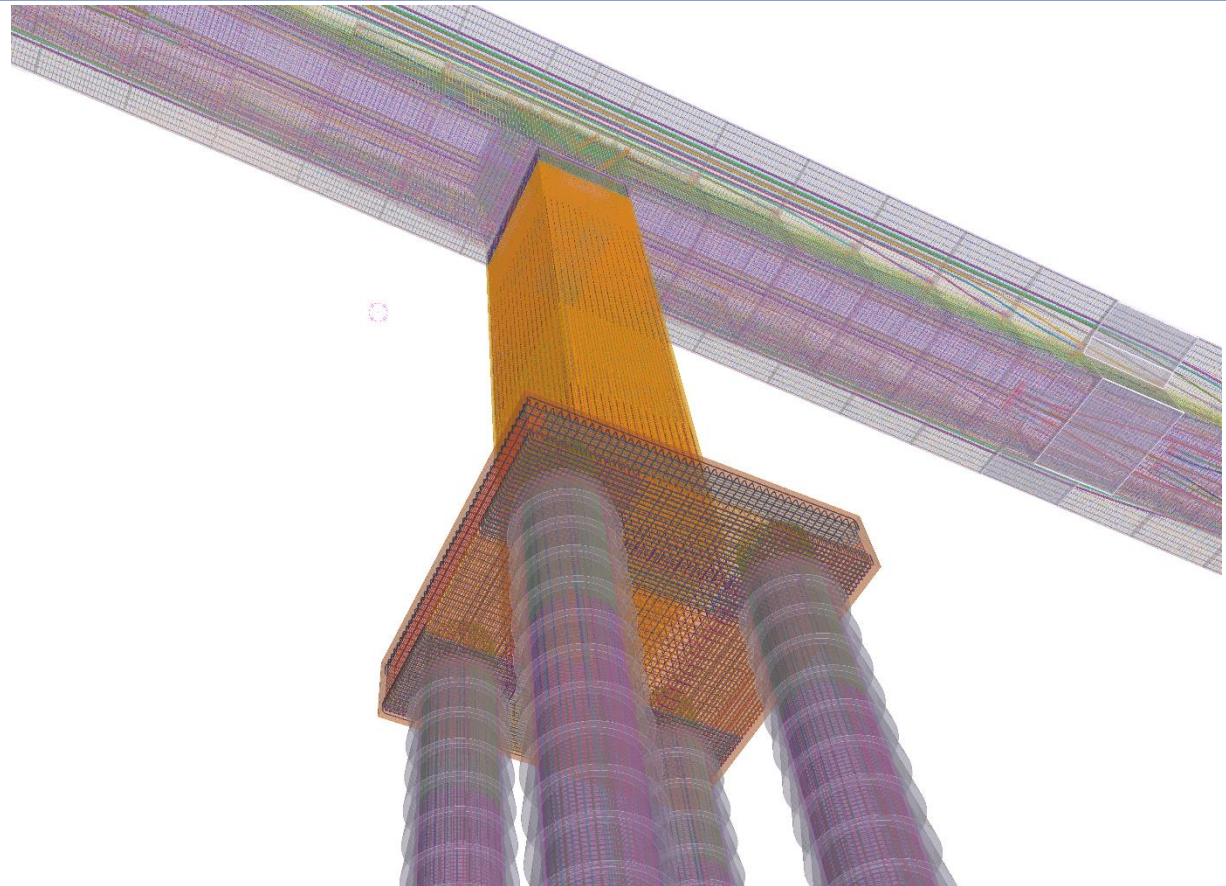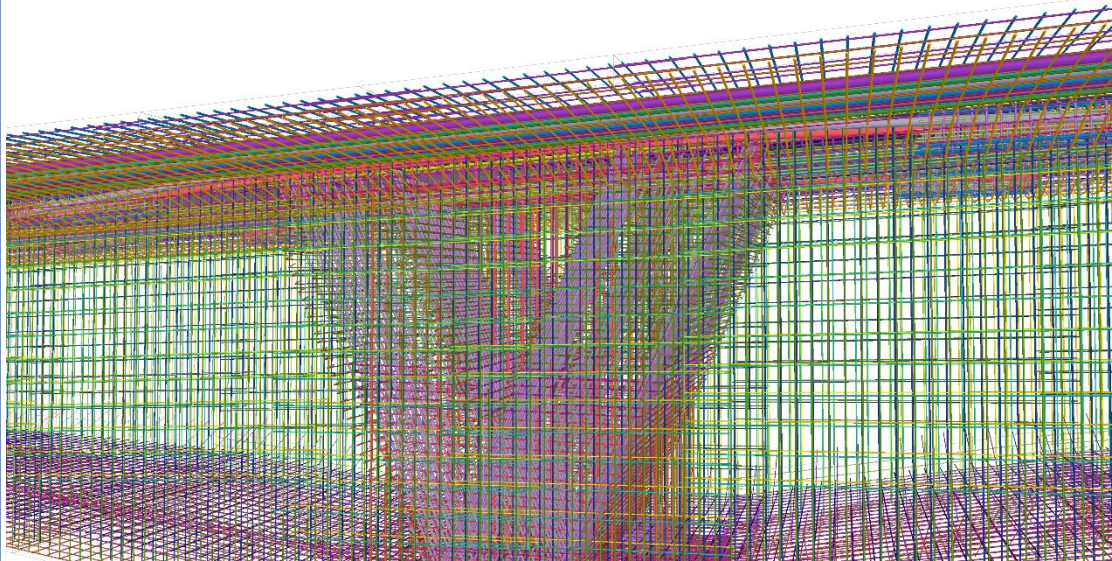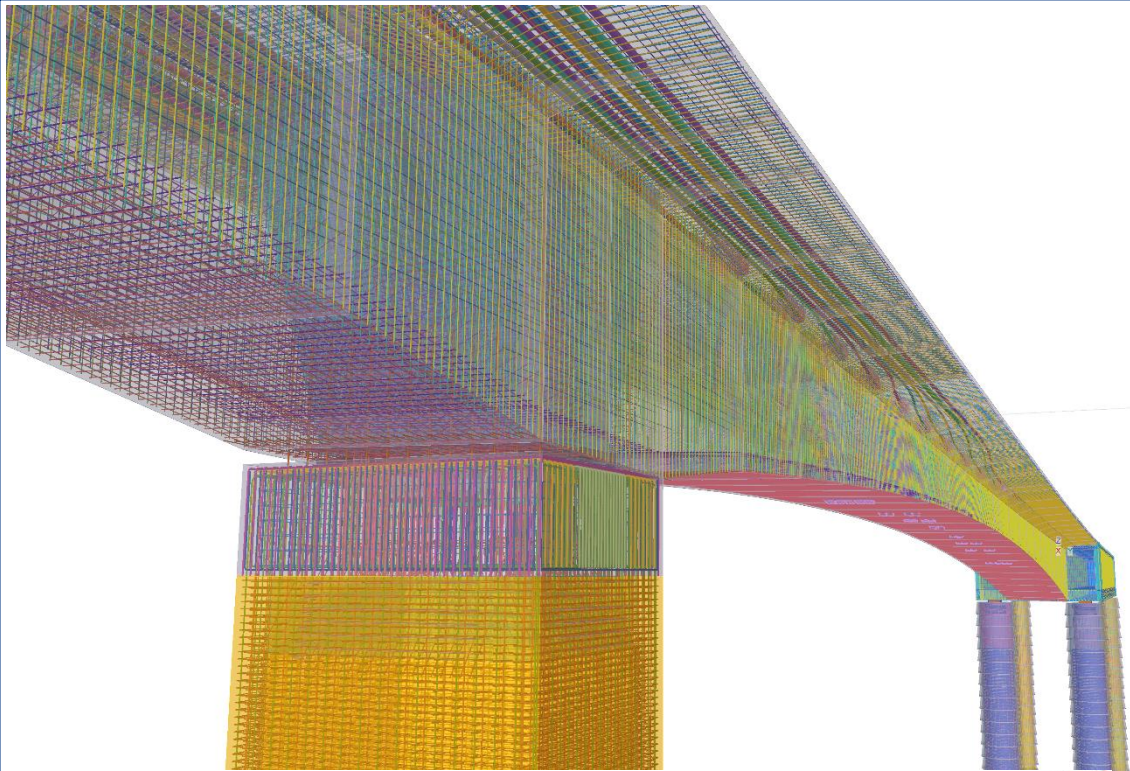


AREA
INGENIEROS CONSULTORES

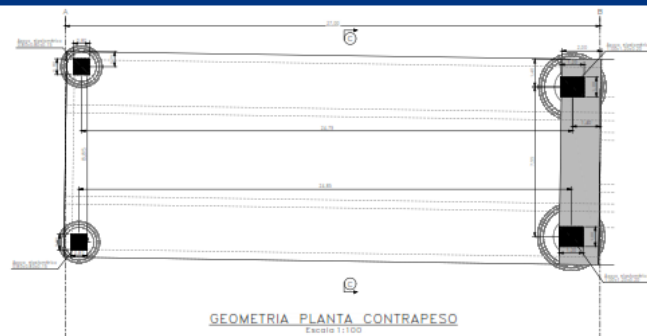


GEOMETRIA PLANTA CONTRAPESO
Escala 1:100

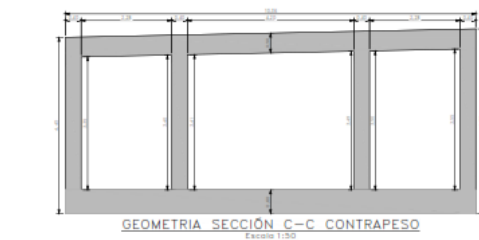


GEOMETRIA SECCIÓN C-C CONTRAPESO
Escala 1:50

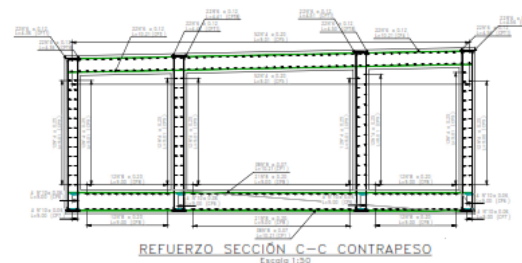

REFUERZO SECCIÓN C-C CONTRAPESO
Escala 1:50

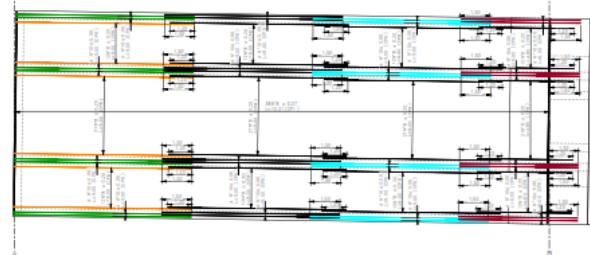


REFUERZO PLANTA CONTRAPESO LOSA INFERIOR
Escala 1:100

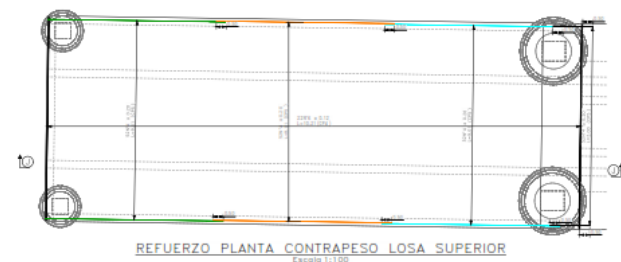


REFUERZO PLANTA CONTRAPESO LOSA SUPERIOR
Escala 1:100




GEOMETRIA PERFIL CONTRAPESO
Escala 1:100

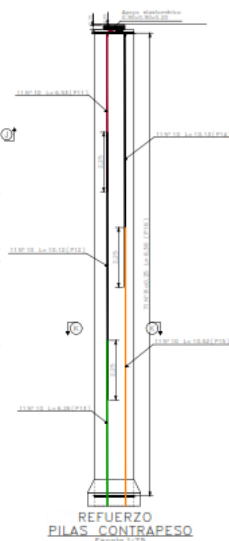

REFUERZO PILAS CONTRAPESO
Escala 1:25

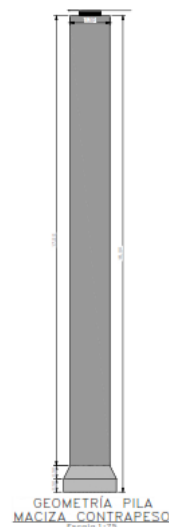


GEOMETRIA PILA MACIZA CONTRAPESO
Escala 1:25

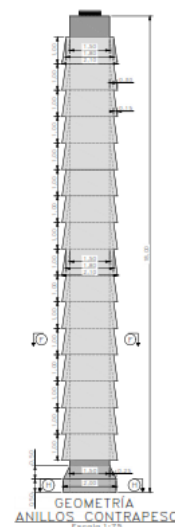


GEOMETRIA ANILLOS CONTRAPESO
Escala 1:25



REFUERZO ANILLOS SECCIÓN G-G
Escala 1:25

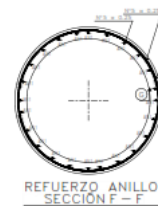

REFUERZO ANILLOS SECCIÓN F-F
Escala 1:25

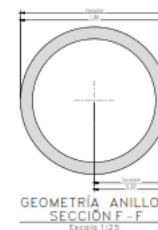

GEOMETRIA ANILLOS SECCIÓN F-F
Escala 1:25



GEOMETRIA PILA MACIZA SECCIÓN K-K
Escala 1:25




REFUERZO PILA MACIZA SECCIÓN K-K
Escala 1:25


TIPO	BARRA N°	CANTIDAD	LONGITUD [m]	PESO [kg]	Forma de plegado
AN1	5	1	1.01	461.31	100
CP1	8	386	10.21	31315.66	100
CP3	6	226	10.21	3158.20	100
CP4	6	226	10.21	3158.20	100
CP5	4	52	9.01	3000.00	100
CP6	10	4	9.00	3381.39	100
CP7	10	4	9.00	922.16	100
CP8	8	12	9.00	10465.80	100
CP9	4	12	9.01	1400.85	100
CPT1	6	226	4.56	9960.54	100
CPT8	6	226	4.56	9950.44	100
P11	10	11	6.53	459.71	100
P12	10	11	10.12	712.96	100
P13	10	11	6.26	440.84	100
P14	10	11	10.13	713.94	100
P15	10	11	10.52	741.07	100
TA1	9	9	4.35	522.96	100



DETALLE NEOPRENO EJE A
Escala 1:10

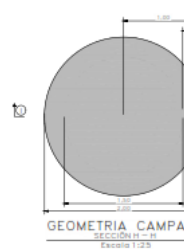



GEOMETRIA CAMPANA SECCIÓN H-H
Escala 1:25

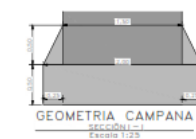


GEOMETRIA CAMPANA SECCIÓN I-I
Escala 1:25



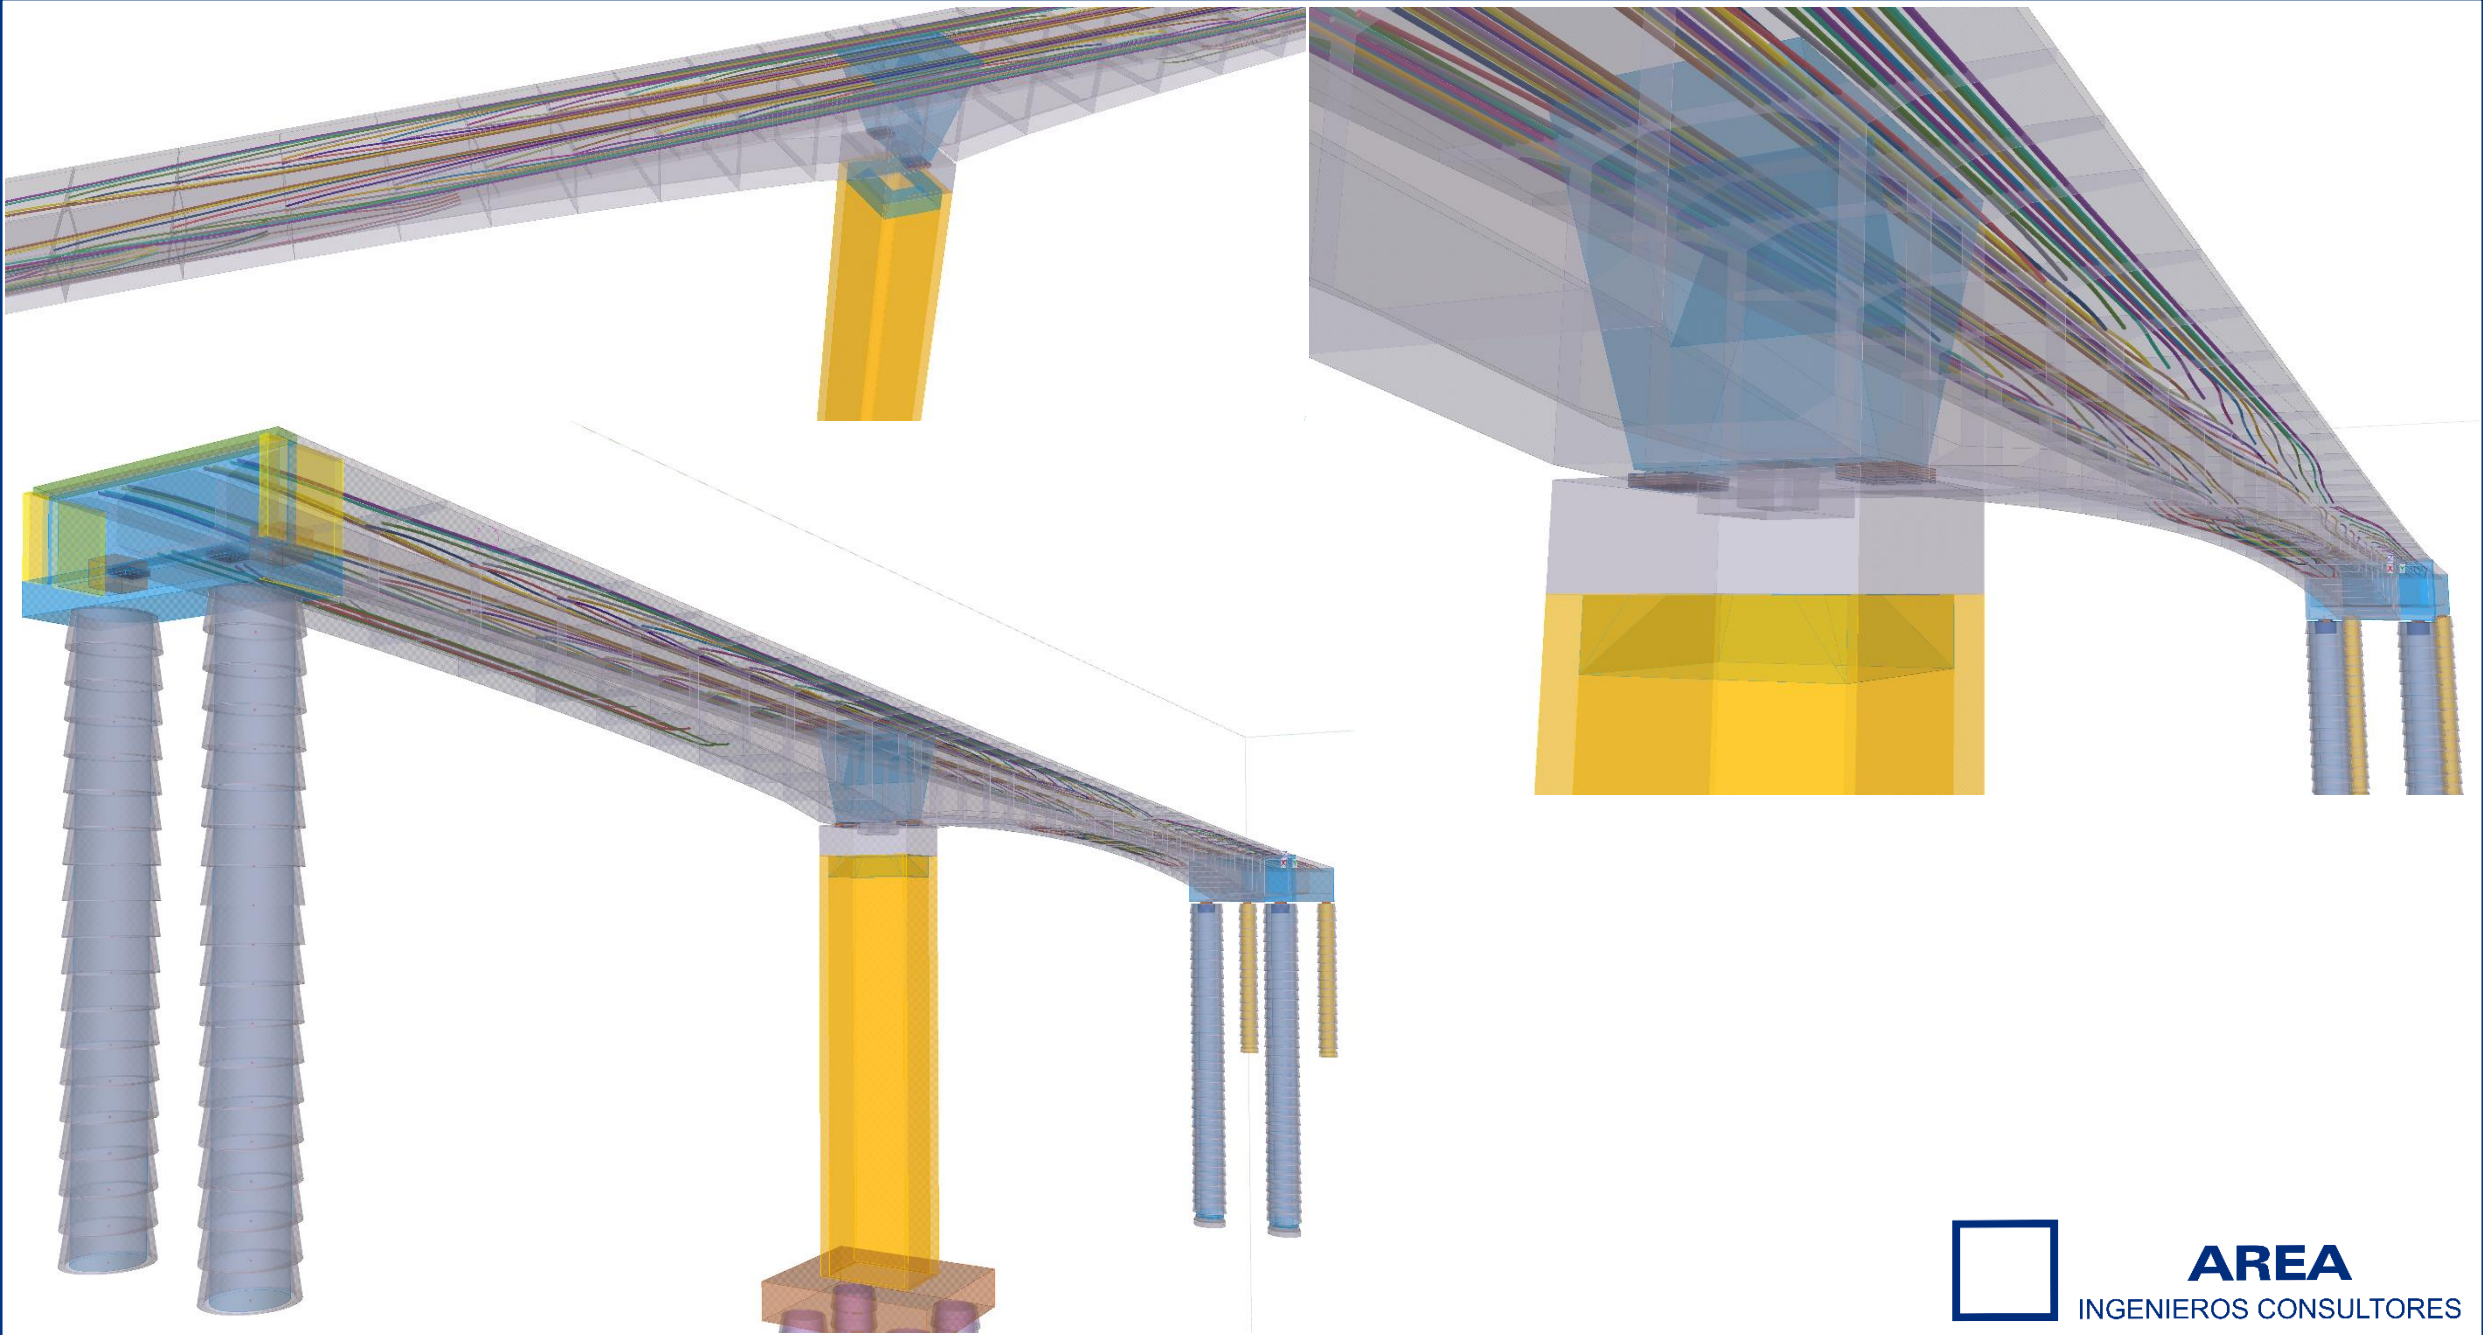


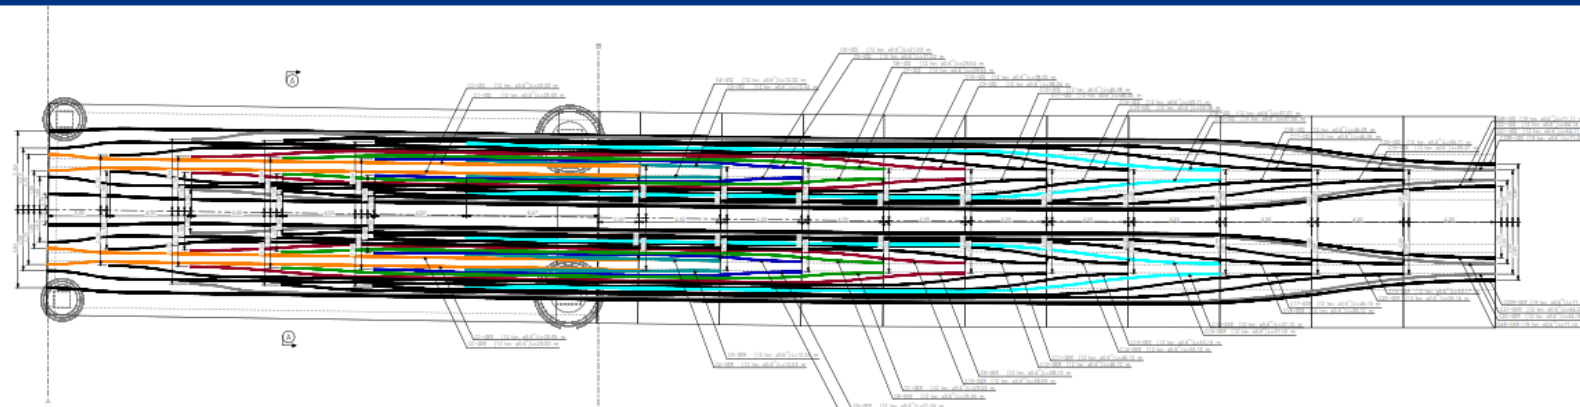

PLANTA TRAZADO CABLES SUPERIORES – CONTRAPESO Y VOLADIZO 1
Escala 1:100

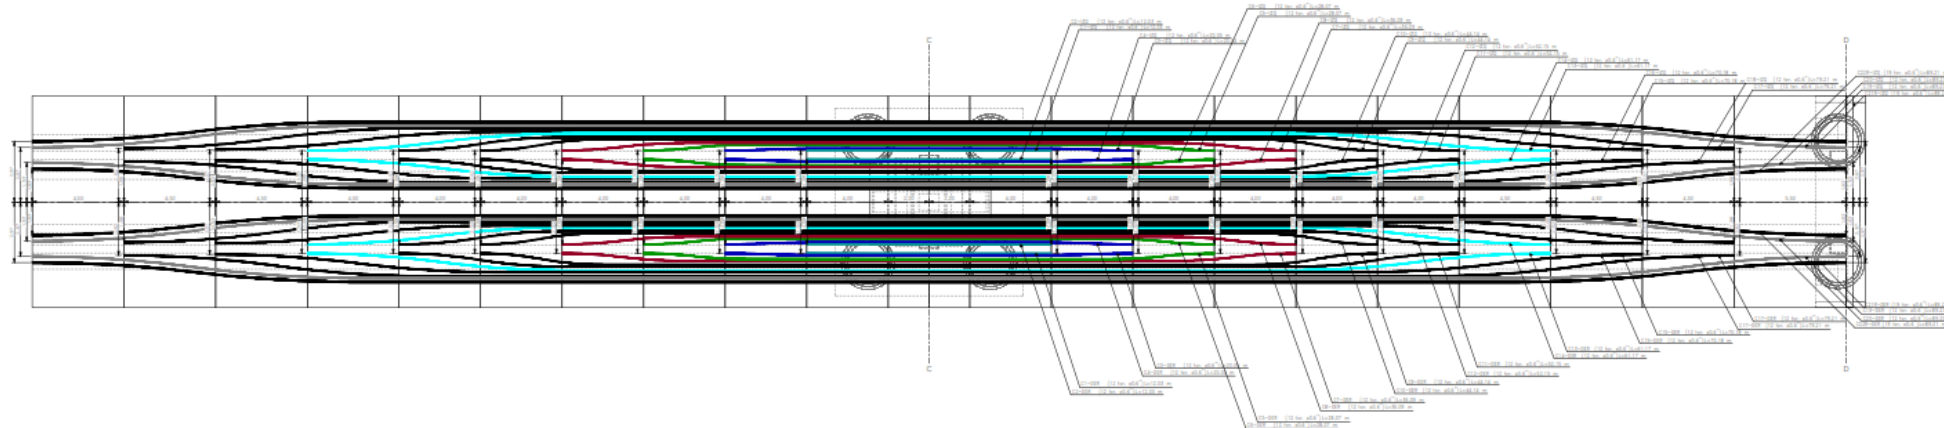

PLANTA TRAZADO CABLES SUPERIORES – VOLADIZOS 2 Y 3
Escala 1:100

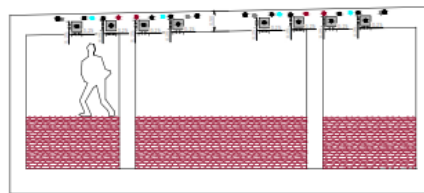


ANCLAJES CABLES CONTRAPESO
SECCION A-A
Escala 1:50


Cable	Tensionar en	Voladizo	# Torones	Longitud [m]	P ₀ [ton]	Δ ₁ [cm]	Δ ₂ [cm]	Δ _{total} [cm]
1	Dov 0	1	12	29.03	21	20.54	1.24	21.77
2	Dov 0	1	12	29.03	21	20.54	1.24	21.77
3	Dov 1	1	12	12.53	21	9.03	0.36	9.40
4	Dov 1	1	12	12.53	21	9.03	0.36	9.40
5	Dov 2	1	12	21.04	21	14.92	0.86	15.78
6	Dov 2	1	12	21.04	21	14.92	0.86	15.78
7	Dov 3	1	12	29.56	21	20.70	1.47	22.17
8	Dov 3	1	12	29.56	21	20.70	1.47	22.17
9	Dov 4	1	12	38.1	21	26.33	2.24	28.58
10	Dov 4	1	12	38.1	21	26.33	2.24	28.58
11	Dov 5	1	12	46.13	21	31.48	3.12	34.60
12	Dov 5	1	12	46.13	21	31.48	3.12	34.60
13	Dov 6	1	12	53.16	21	35.70	4.17	39.87
14	Dov 6	1	12	53.16	21	35.70	4.17	39.87
15	Dov 7	1	12	37.12	21	25.59	2.25	27.84
16	Dov 7	1	12	37.12	21	25.59	2.25	27.84
17	Dov 8	1	12	46.15	21	31.45	3.17	34.61
18	Dov 8	1	12	46.15	21	31.45	3.17	34.61
19	Dov 9	1	12	55.17	21	37.13	4.25	41.38
20	Dov 9	1	12	55.17	21	37.13	4.25	41.38
21	Dov 10	1	12	64.22	21	42.68	5.48	48.17
22	Dov 10	1	12	64.22	21	42.68	5.48	48.17
23 R	Dov 10	1	19	71.14	21	47.16	6.20	53.36
24 R	Dov 10	1	19	71.14	21	47.16	6.20	53.36

Cable	Tensionar en	Voladizo	# Torones	Longitud [m]	P ₀ [ton]	Δ ₁ [cm]	Δ ₂ [cm]	Δ _{total} [cm]
1	Dov 1	2 y 3	12	12.03	21	8.66	0.36	9.02
2	Dov 1	2 y 3	12	12.03	21	8.66	0.36	9.02
3	Dov 2	2 y 3	12	20.05	21	14.27	0.76	15.04
4	Dov 2	2 y 3	12	20.05	21	14.27	0.76	15.04
5	Dov 3	2 y 3	12	28.07	21	19.76	1.29	21.05
6	Dov 3	2 y 3	12	28.07	21	19.76	1.29	21.05
7	Dov 4	2 y 3	12	36.09	21	25.13	1.94	27.07
8	Dov 4	2 y 3	12	36.09	21	25.13	1.94	27.07
9	Dov 5	2 y 3	12	44.14	21	30.39	2.72	33.11
10	Dov 5	2 y 3	12	44.14	21	30.39	2.72	33.11
11	Dov 6	2 y 3	12	52.15	21	35.49	3.62	39.11
12	Dov 6	2 y 3	12	52.15	21	35.49	3.62	39.11
13	Dov 7	2 y 3	12	61.17	21	41.12	4.76	45.88
14	Dov 7	2 y 3	12	61.17	21	41.12	4.76	45.88
15	Dov 8	2 y 3	12	70.18	21	46.67	5.97	52.64
16	Dov 8	2 y 3	12	70.18	21	46.67	5.97	52.64
17	Dov 9	2 y 3	12	79.21	21	52.07	7.33	59.41
18	Dov 9	2 y 3	12	79.21	21	52.07	7.33	59.41
19	Dov 10	2 y 3	12	89.23	21	58.09	8.84	66.92
20	Dov 10	2 y 3	12	89.23	21	58.09	8.84	66.92
21 R	Dov 10	2 y 3	19	89.23	21	58.18	8.74	66.92
22 R	Dov 10	2 y 3	19	89.23	21	58.18	8.74	66.92




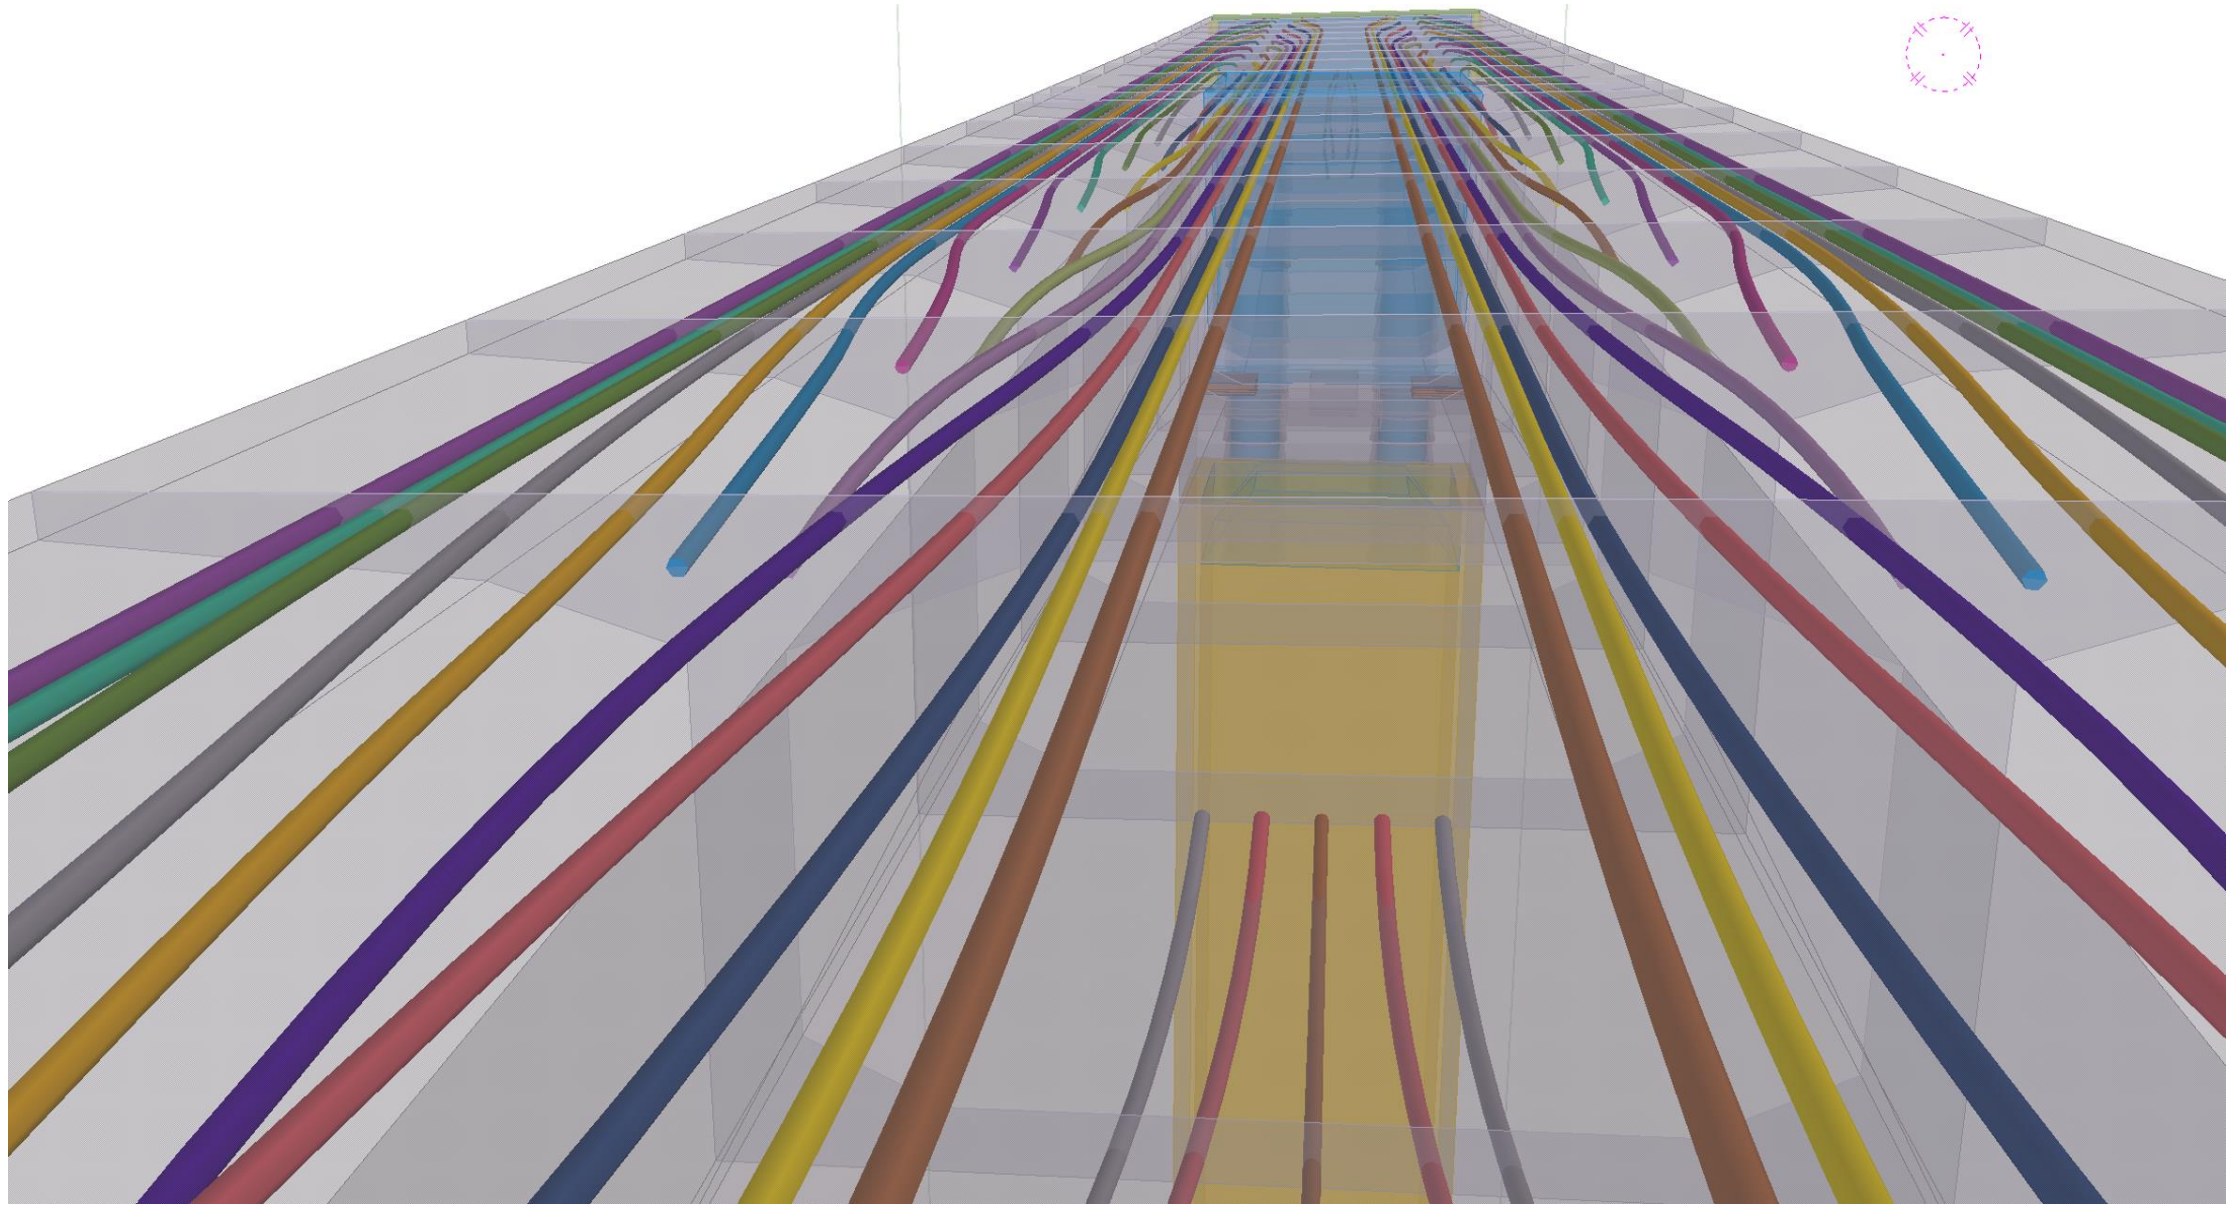


AREA
INGENIEROS CONSULTORES

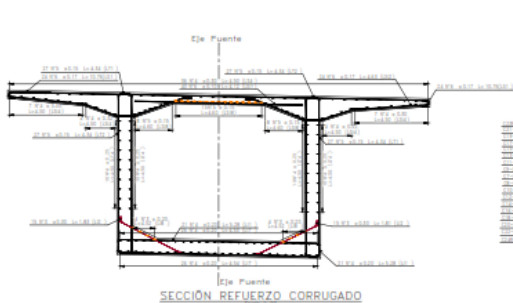


SECCIÓN REFUERZO CORRUGADO

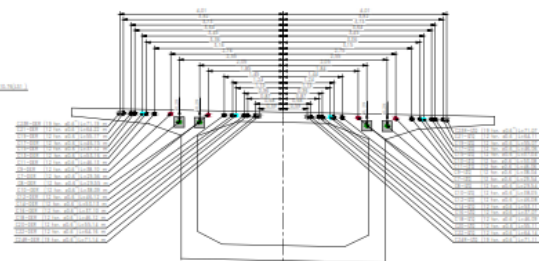


UBICACIÓN DE CABLES

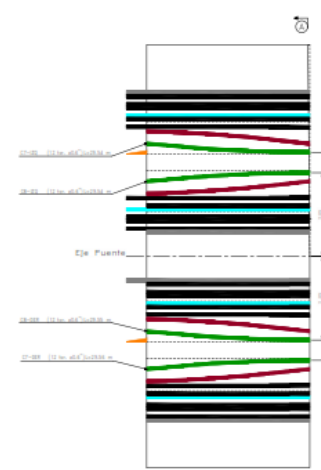

PLANTA DE CABLES

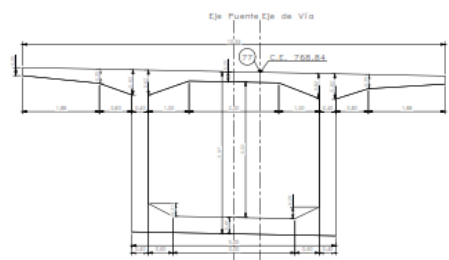


ALTURA INICIAL

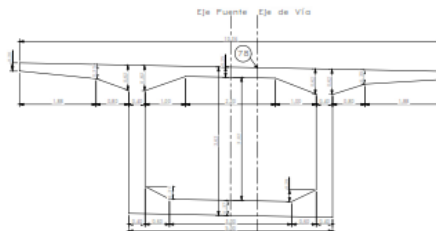


ALTURA FINAL


TIPO	BARRA Nº	CANTIDAD	LONGITUD [m]	PESO [kg]	Forma de pliegado
L11	4	21	5.28	220.53	
L12	3	15	1.81	30.00	
L17	4	26	4.53	234.23	
L18	3	4	4.52	20.27	
LS1	6	24	10.76	577.27	
LS4	4	36	4.50	161.16	
LS11	6	40	4.12	368.44	
LS12	6	24	4.63	496.04	
LS14	4	7	4.50	98.48	
LS18	5	8	4.60	221.49	
LT1	5	27	4.34	350.18	
LT2	5	27	4.34	350.18	
LT4	4	10	4.50	179.02	

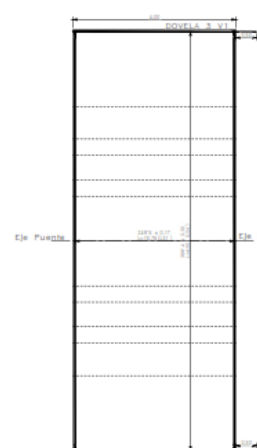

LOSA SUPERIOR CARA SUPERIOR

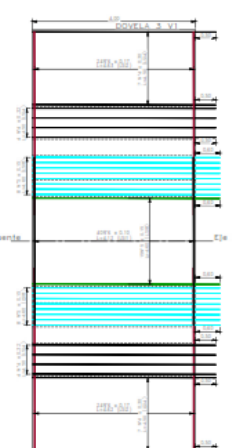


LOSA SUPERIOR CARA INFERIOR

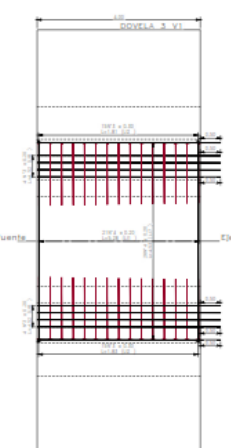


LOSA INFERIOR CARA SUPERIOR




LOSA INFERIOR CARA INFERIOR

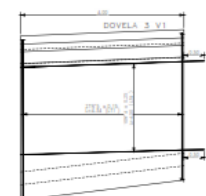


ELEVACIÓN REFUERZO TABIQUES

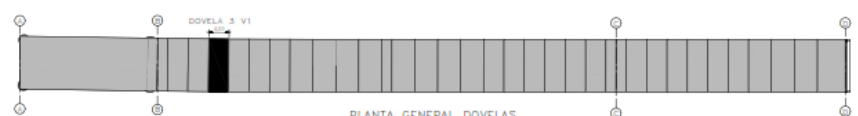

PLANTA GENERAL DOVELAS

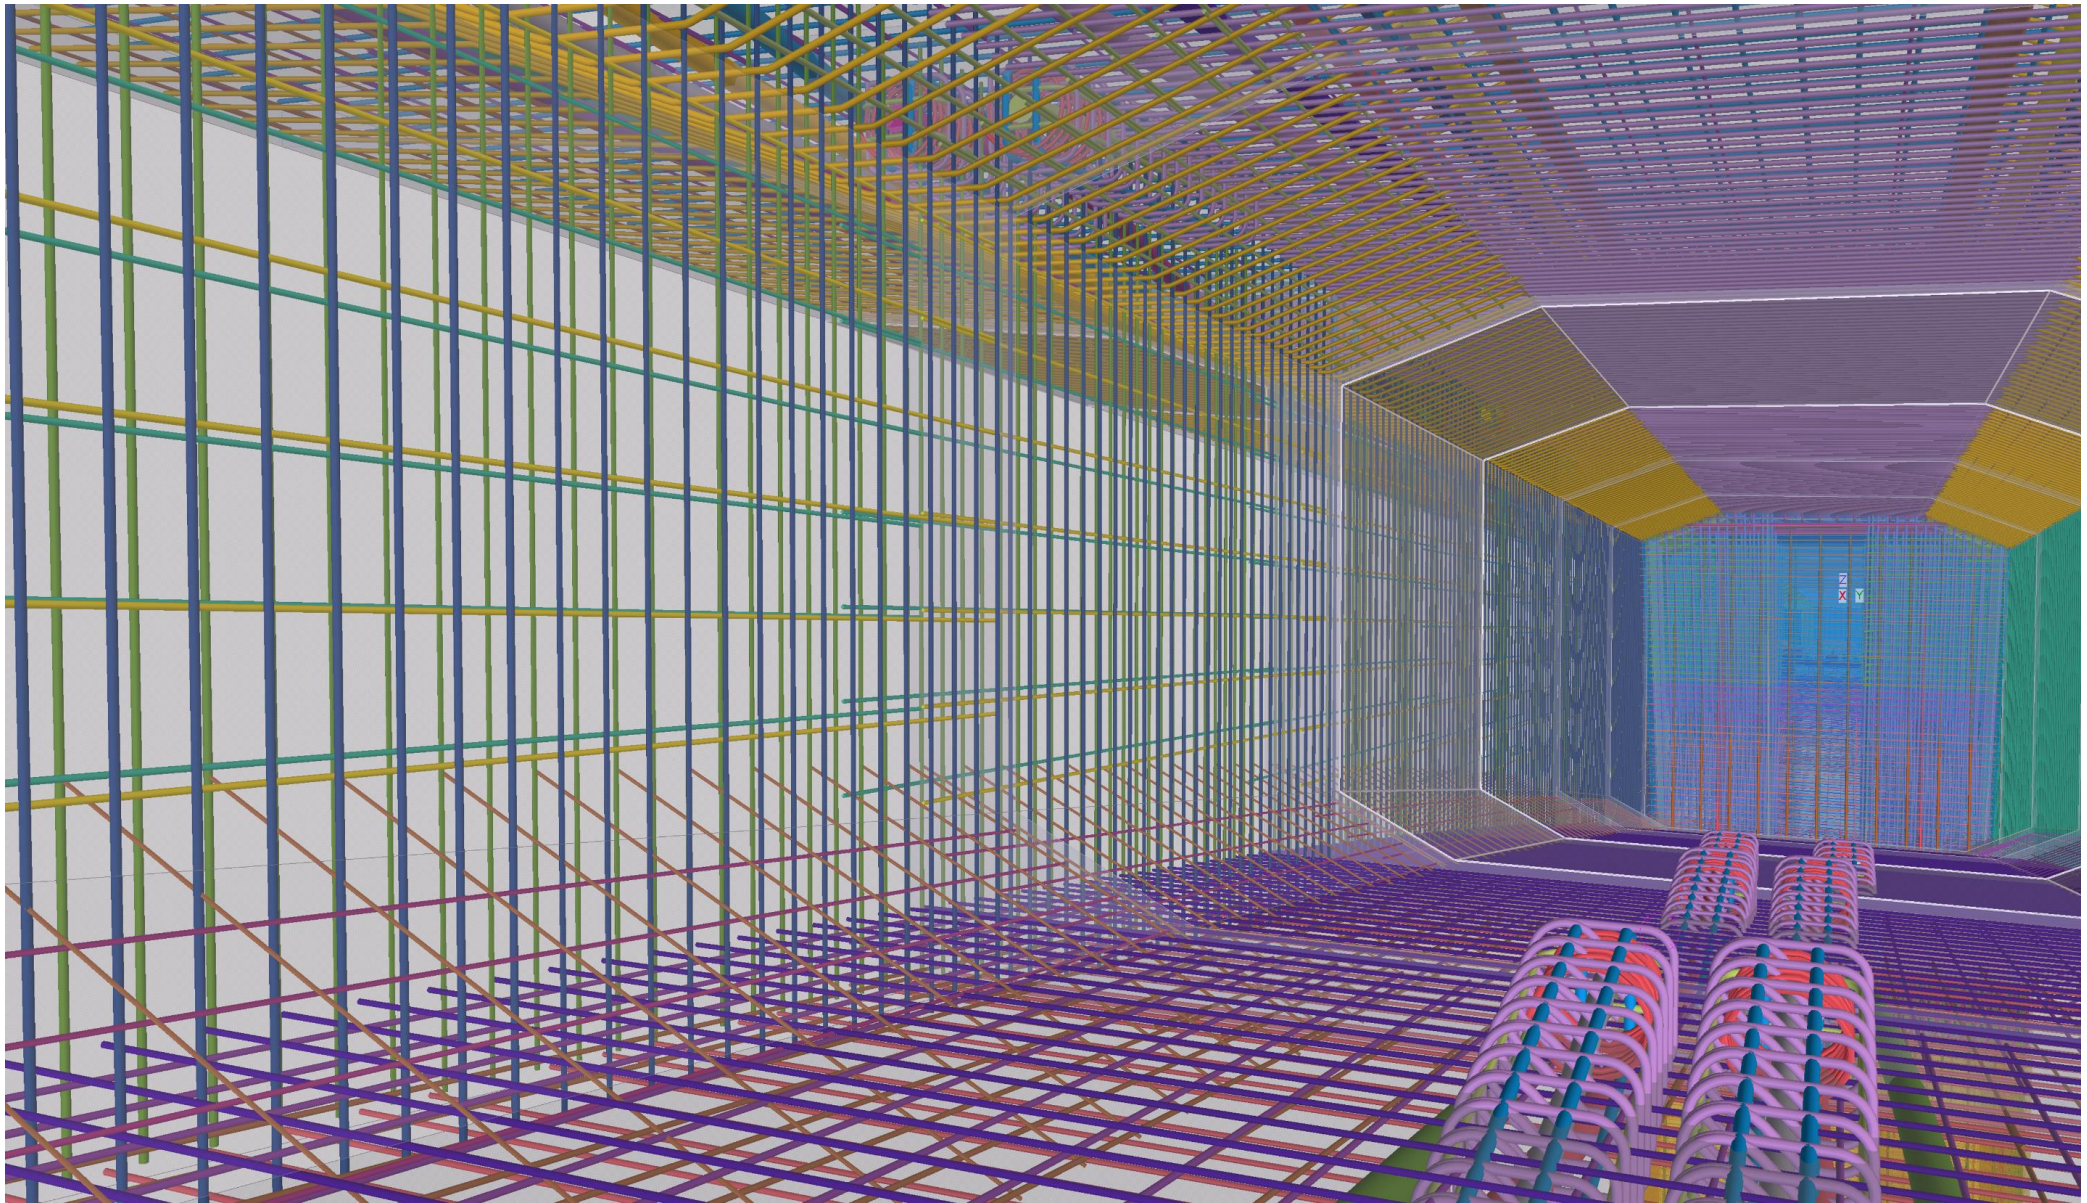

AREA
INGENIEROS CONSULTORES

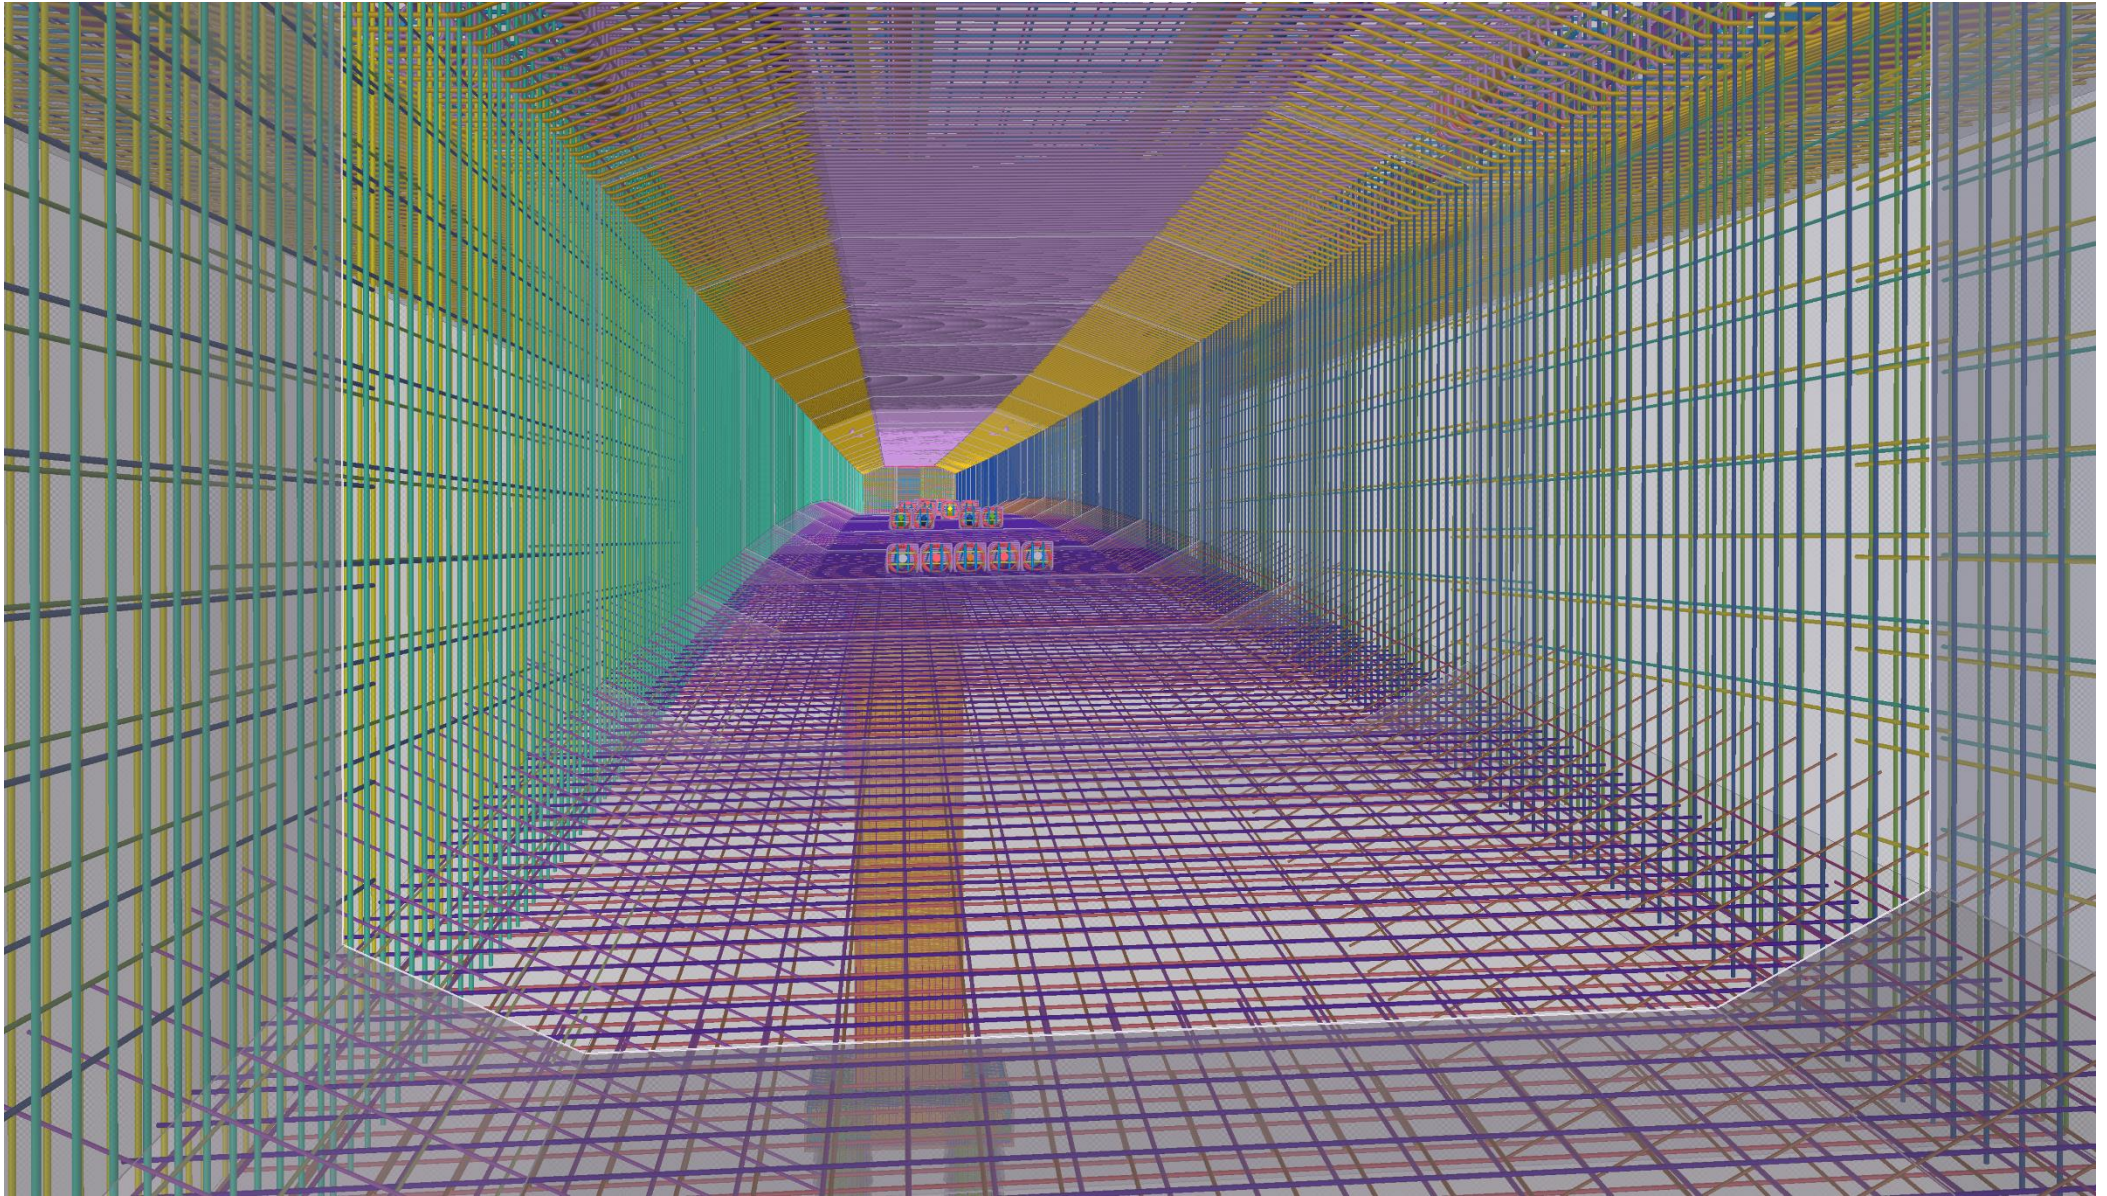


AREA
INGENIEROS CONSULTORES




AREA
INGENIEROS CONSULTORES

PUENTE PROVISIONAL DABEIBA

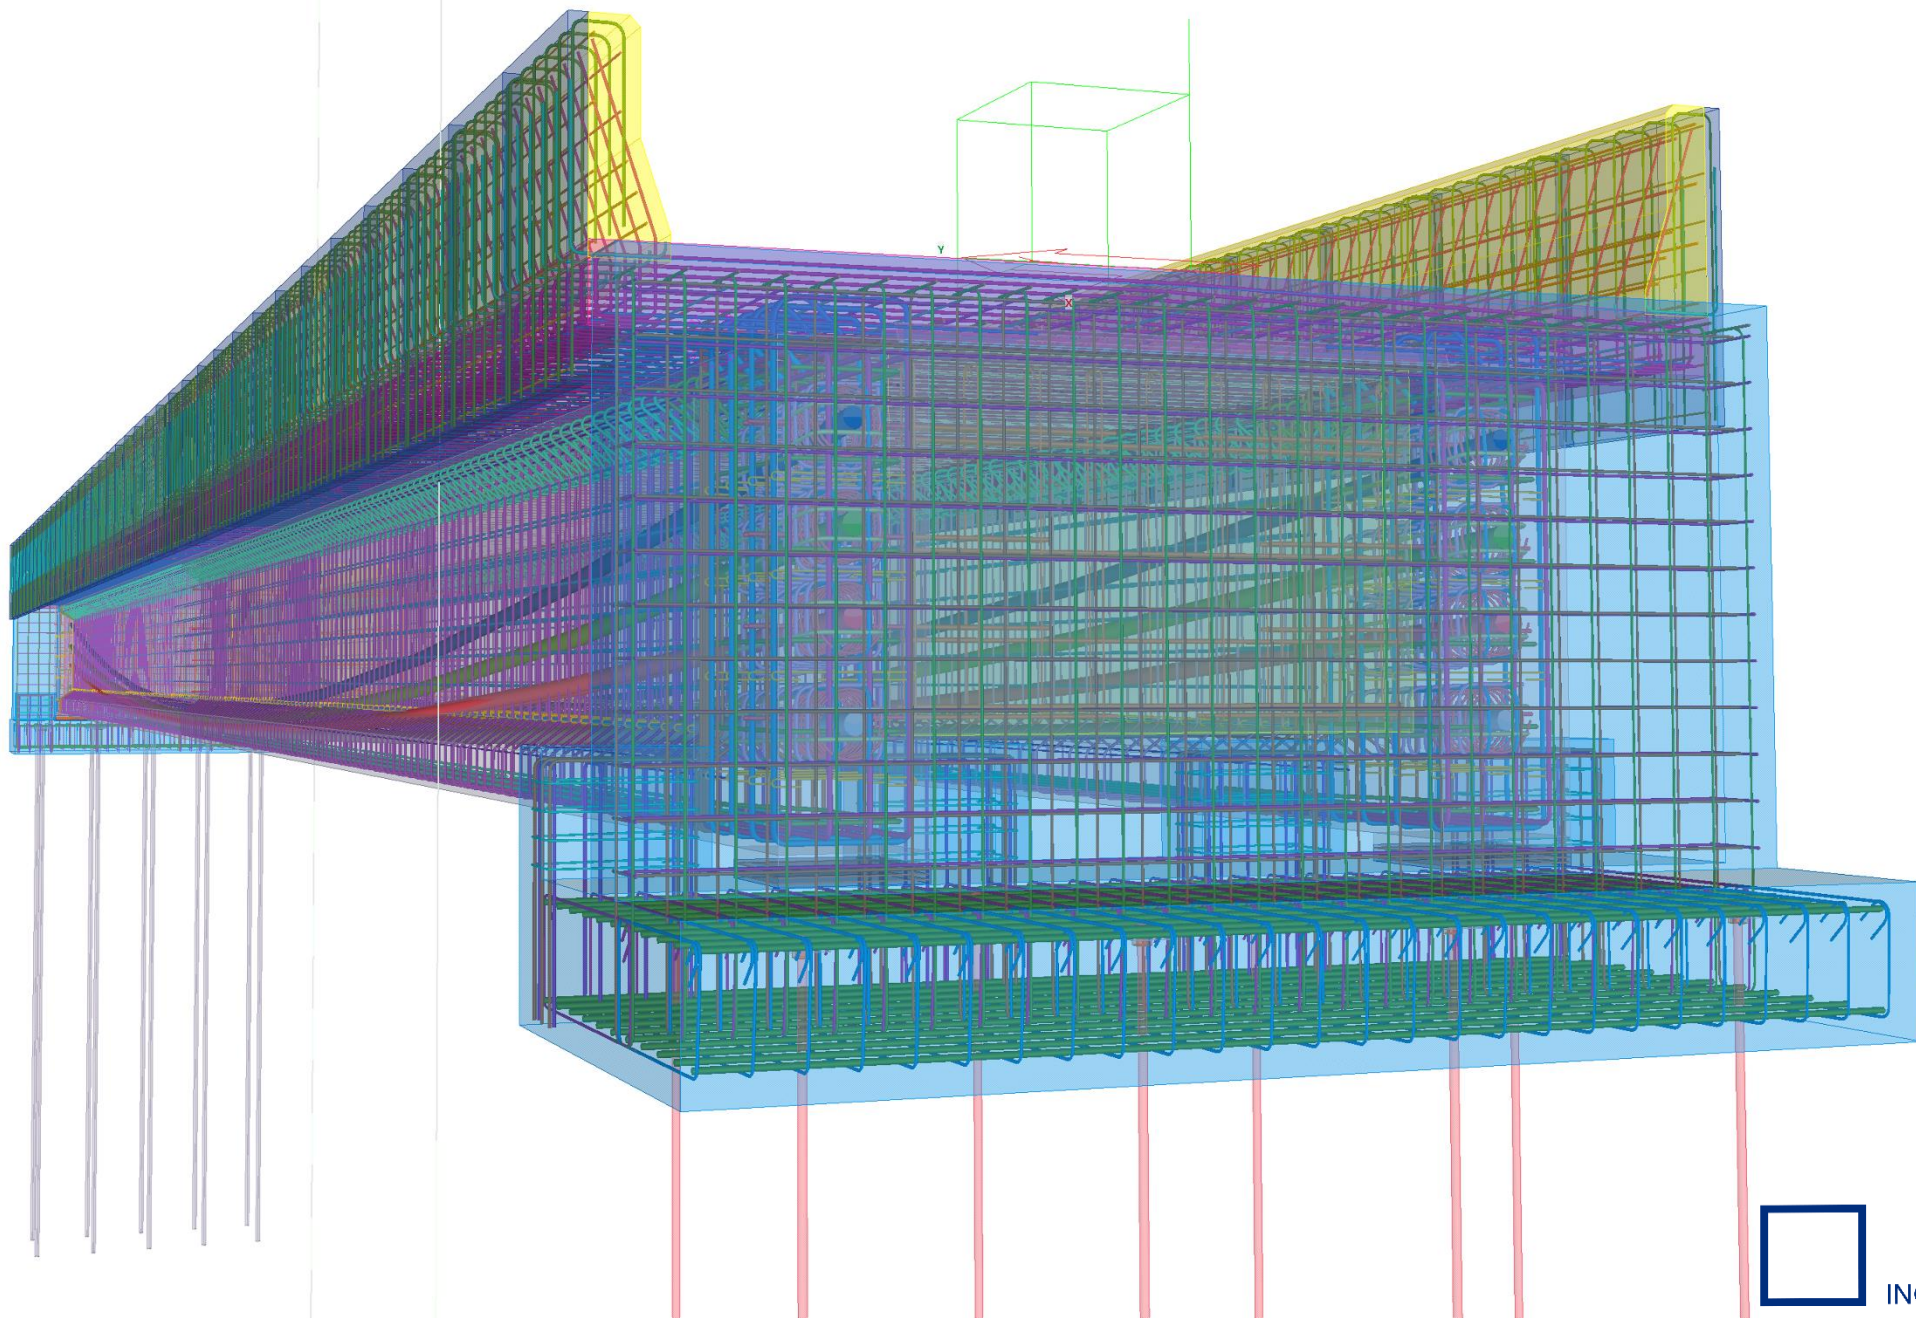


AREA
INGENIEROS CONSULTORES

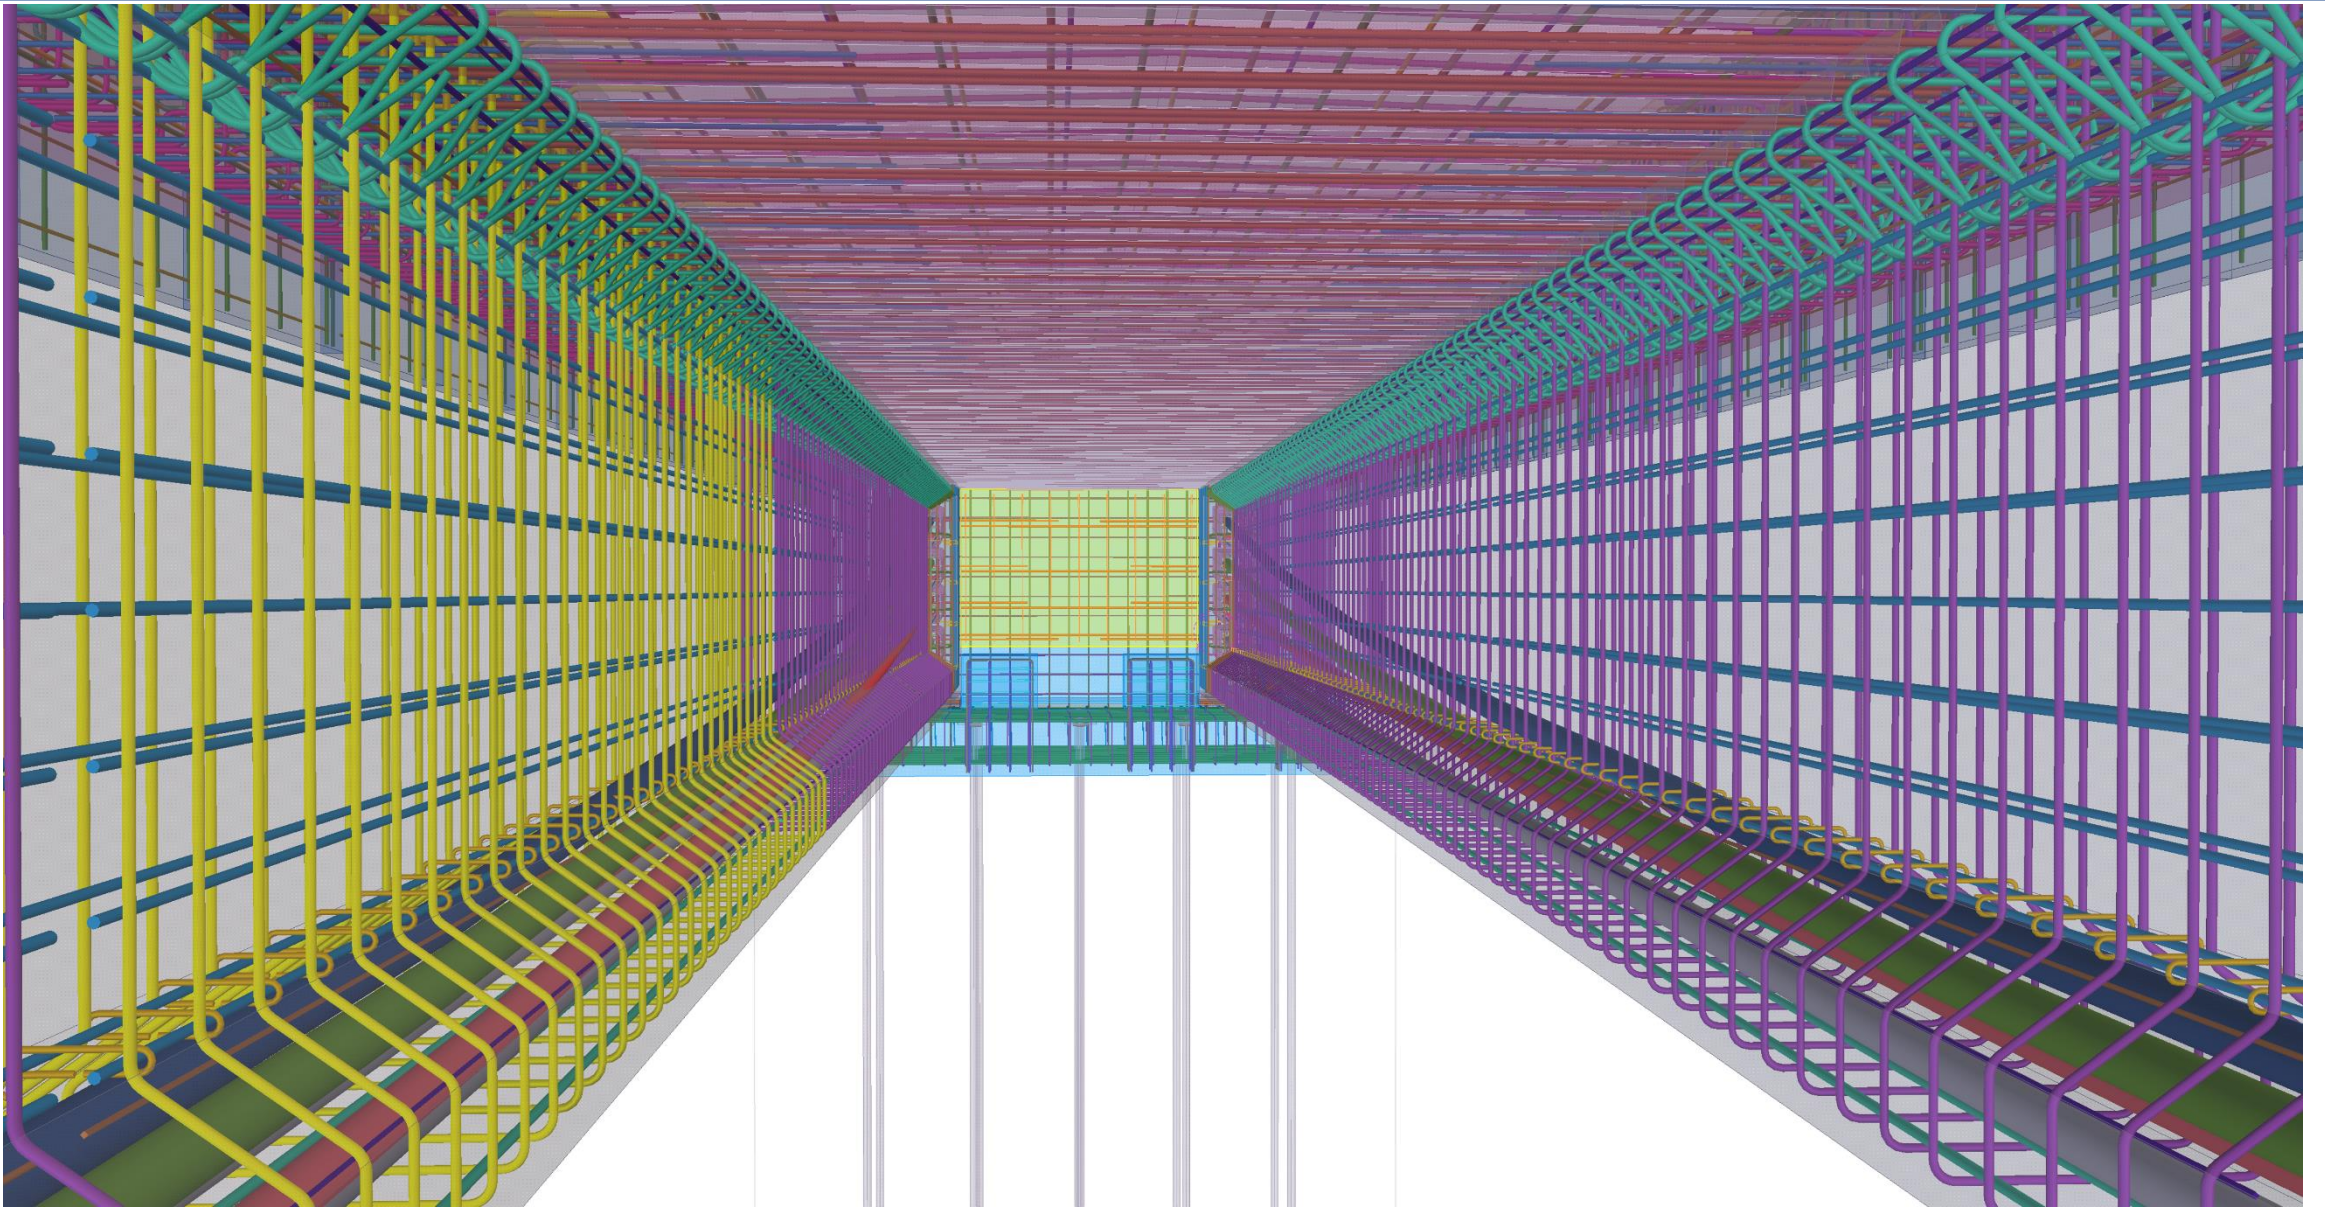


AREA
INGENIEROS CONSULTORES




PERFIL VIGA

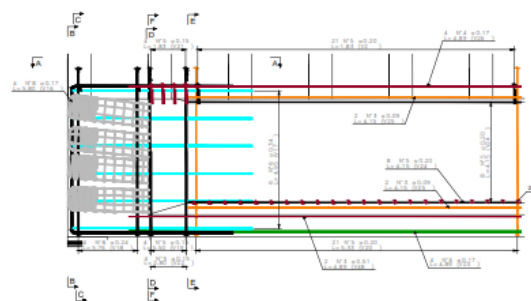


PERFIL VIGA

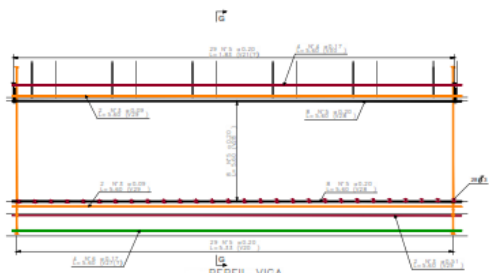


PERFIL VIGA

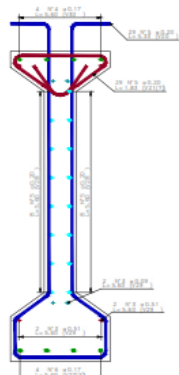


SECCIÓN G - G

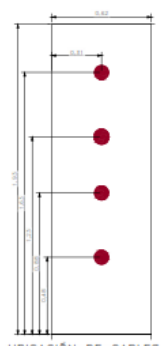


UBICACIÓN DE CABLES

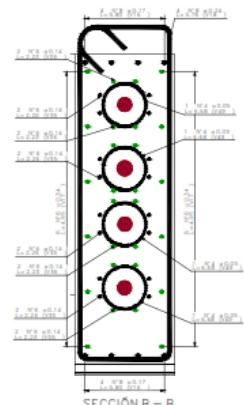


SECCIÓN B - B

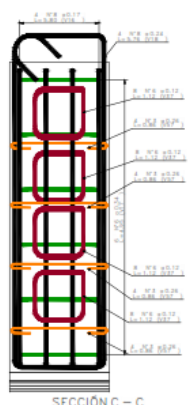


SECCIÓN C - C

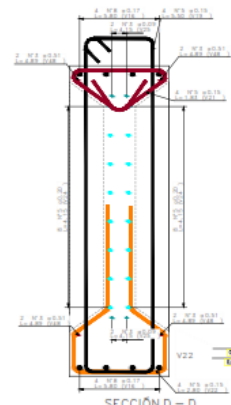

SECCIÓN D - D

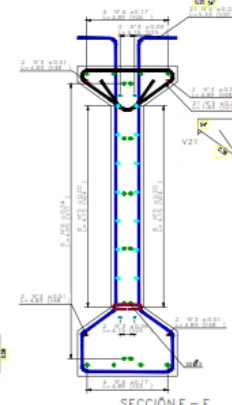


SECCIÓN E - E

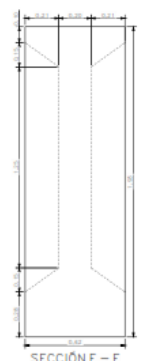


SECCIÓN F - F



UBICACIÓN DE CABLES

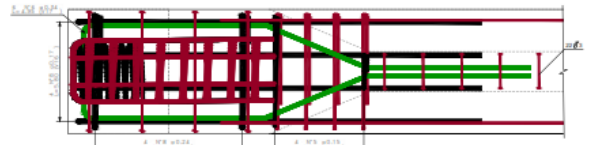

DETALLE PLANTA

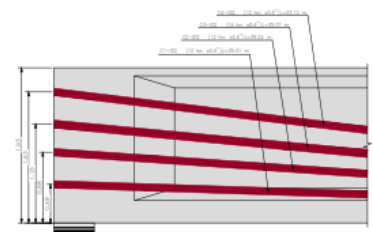


PERFIL VIGA

Cuadro de Despiece


TIPO	BARRA N°	CANTIDAD	LONGITUD [m]	PESO [kg]	Forma de plegado
V16	8	16	5.80	368.85	
V17	6	24	4.93	265.57	
V18	8	16	5.76	366.36	
V19	3	16	3.30	127.33	
V20	3	364	5.33	3010.64	
V21(7)	3	380	1.83	1078.67	
V22	3	16	2.80	69.52	
V23	6	16	4.89	174.87	
V24	3	64	4.15	412.21	
V25	3	8	4.15	18.59	
V26	4	16	4.89	77.77	
V27(7)	6	32	5.60	400.51	
V28	3	128	5.60	1112.47	
V29	3	64	5.60	200.70	
V30	4	32	5.60	178.12	
V31(7)	6	8	4.70	84.04	
V32	3	32	4.70	233.42	
V33	3	16	4.70	42.11	
V34	4	8	4.70	37.37	
V35	6	32	2.26	161.60	
V36	6	32	2.23	159.78	
V37	6	128	1.12	318.48	
V48	3	16	4.89	43.81	
V37	3	64	0.86	30.73	
V38	3	360	0.36	73.32	
V49	4	16	6.68	106.29	
Total Peso				9153.15	

















AREA
INGENIEROS CONSULTORES

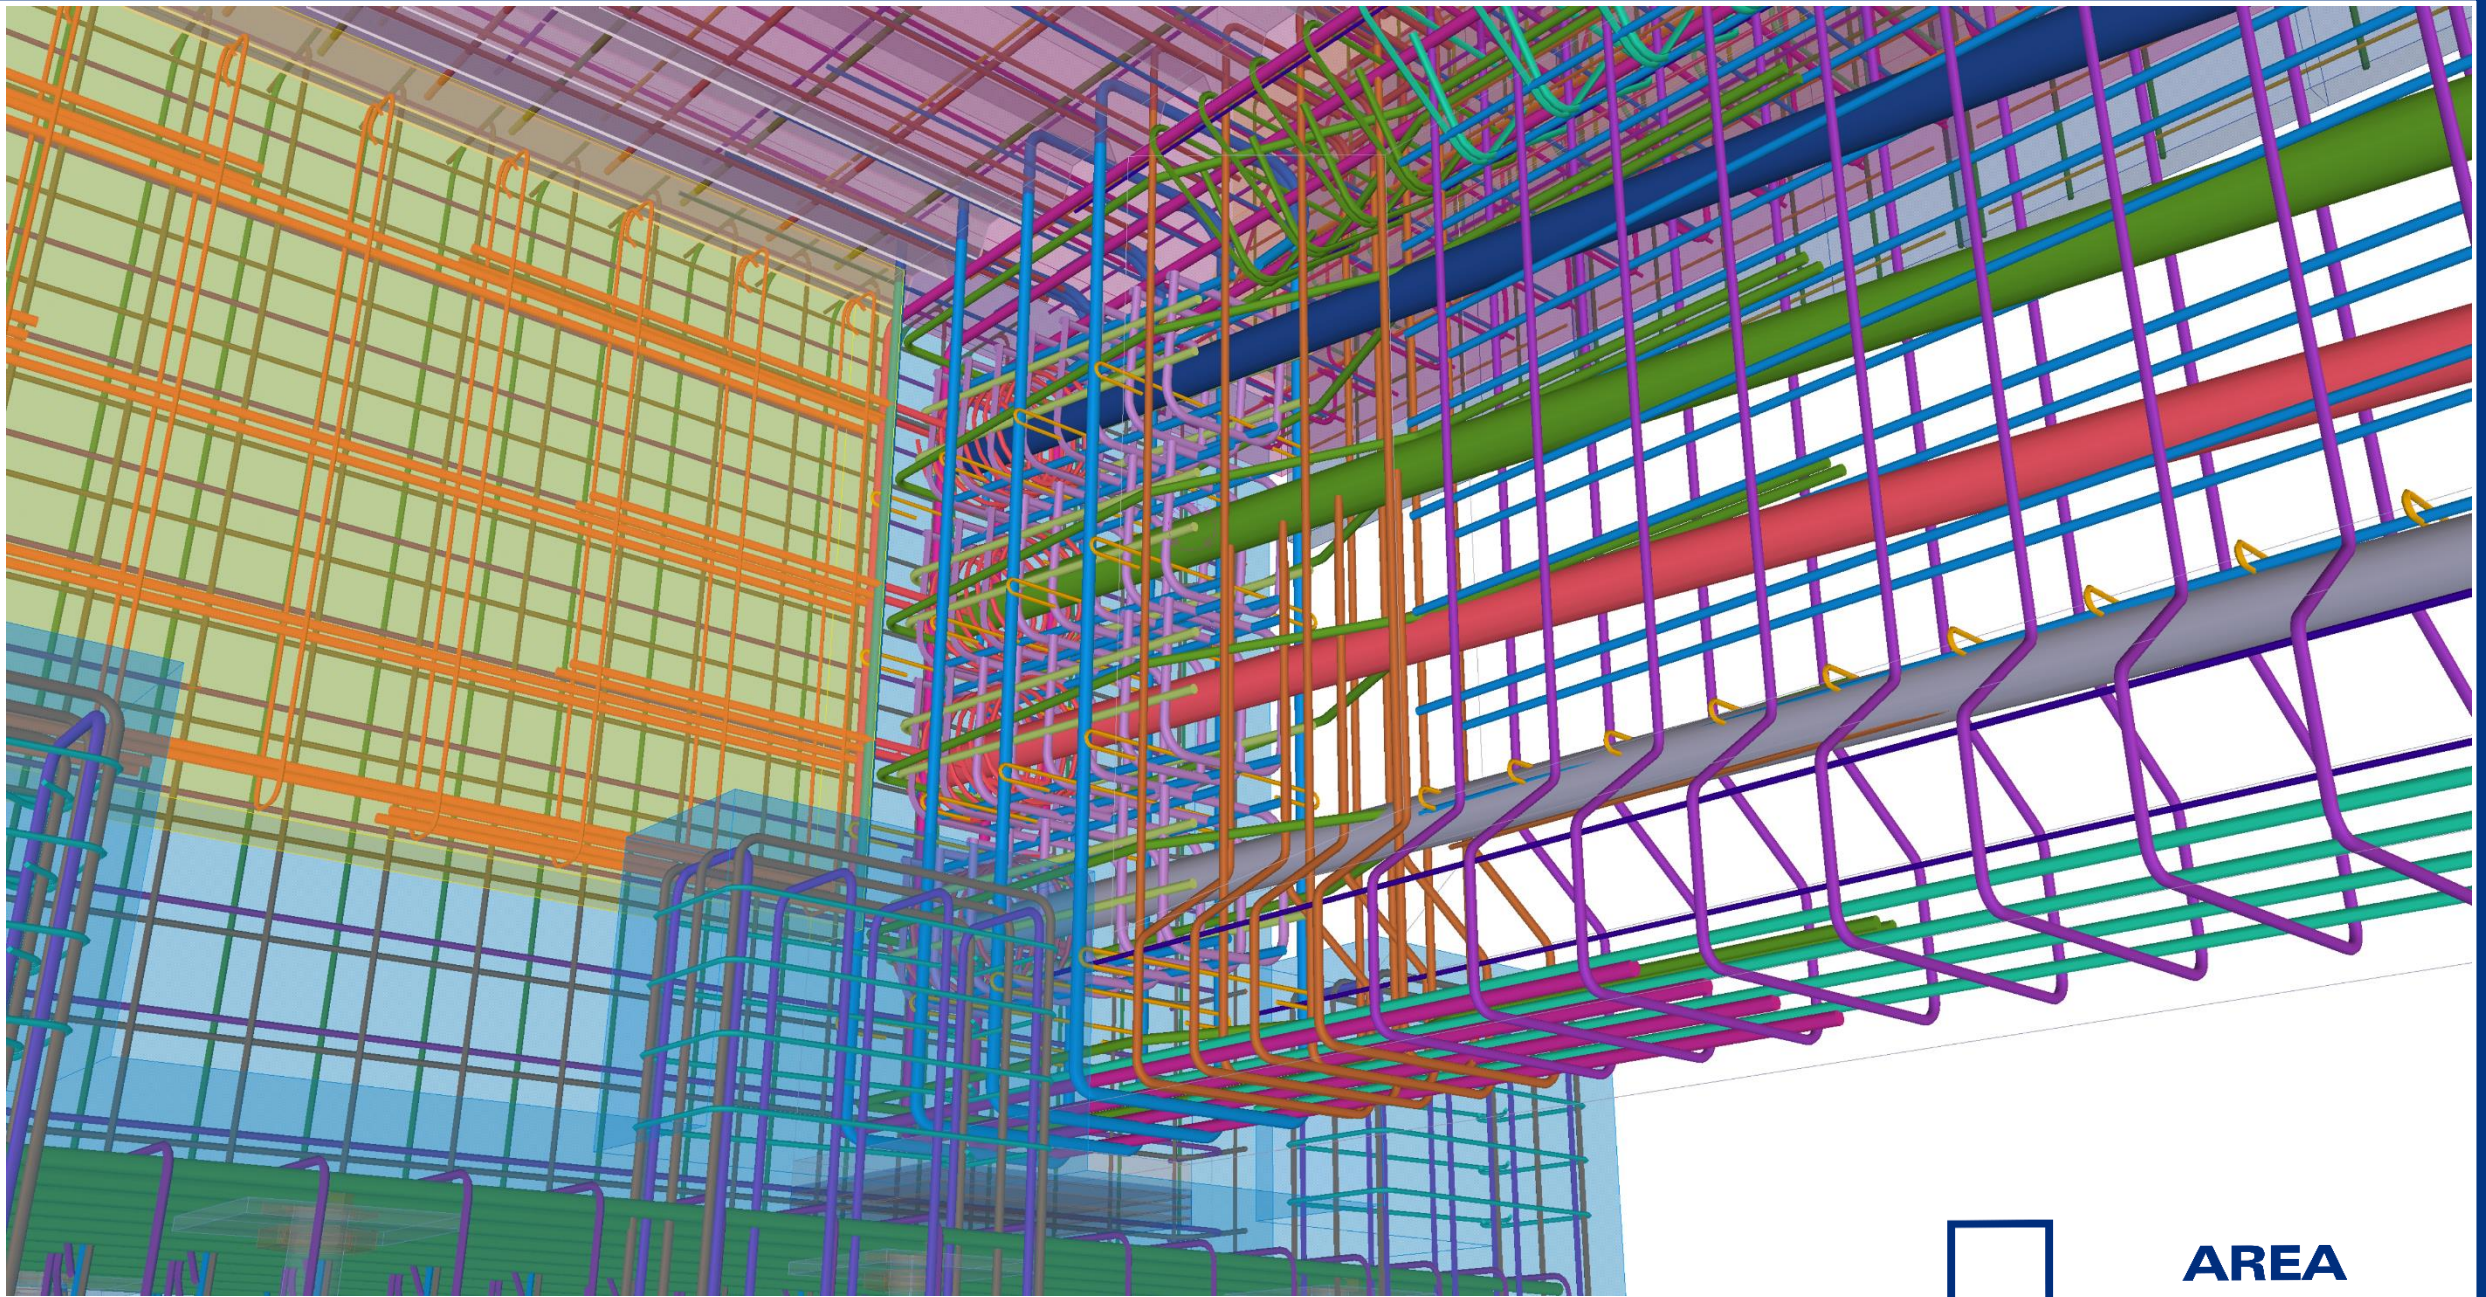

AREA
INGENIEROS CONSULTORES

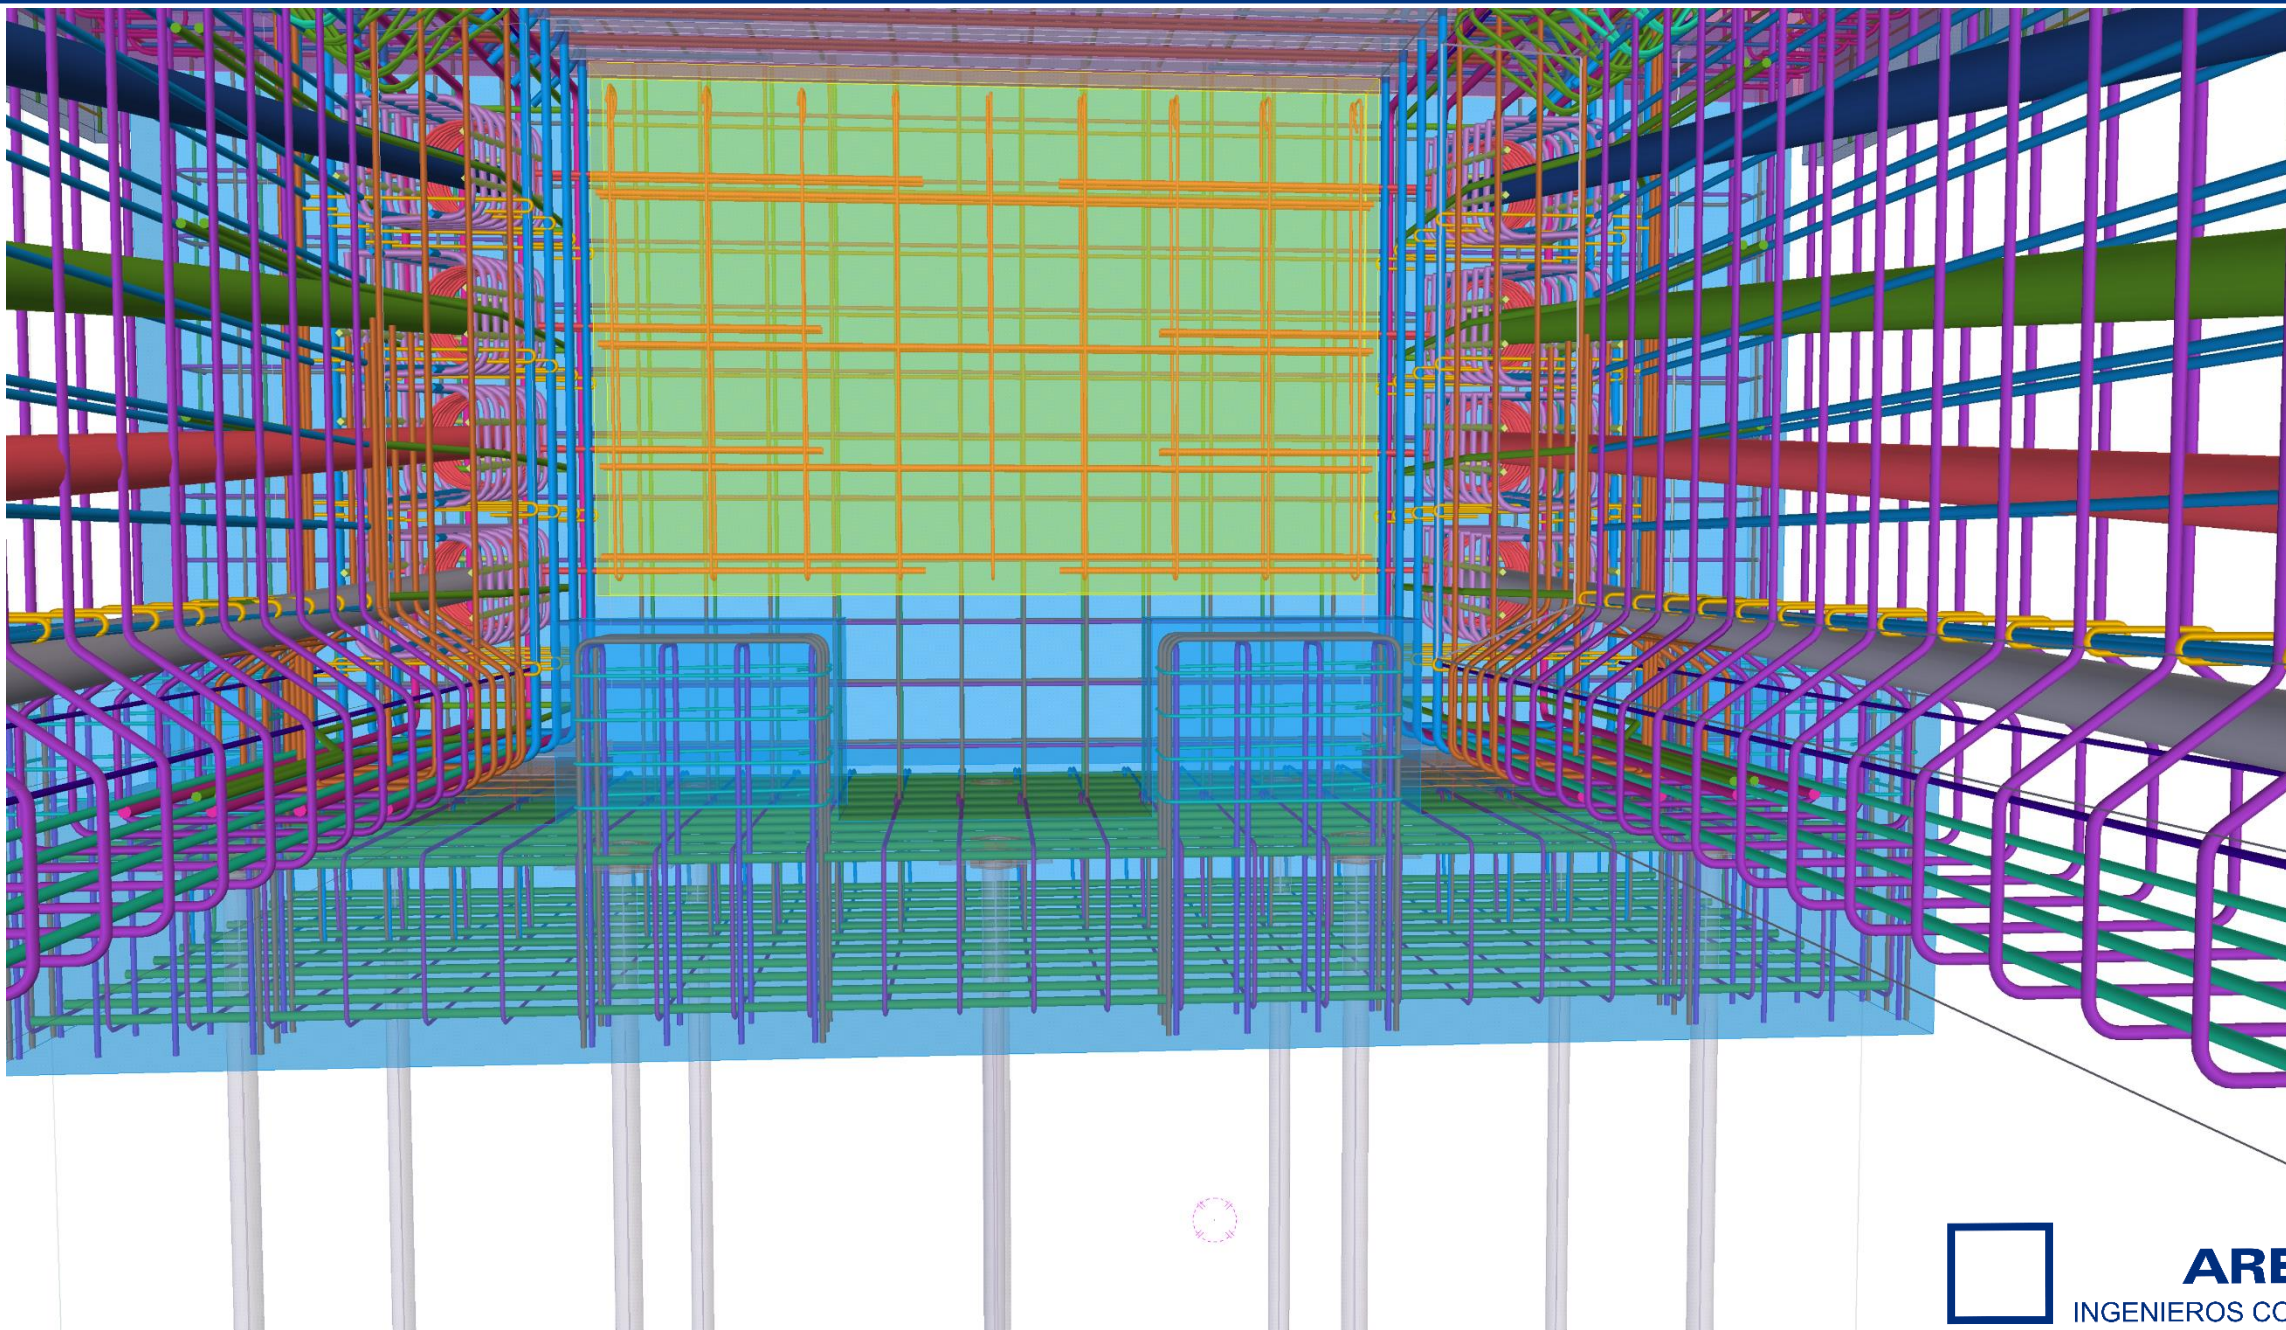


AREA
INGENIEROS CONSULTORES

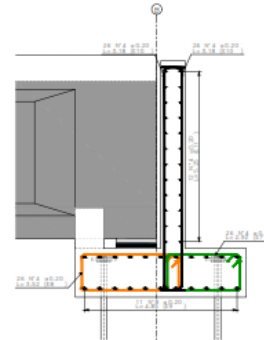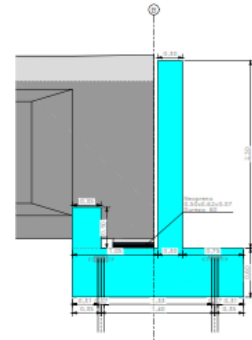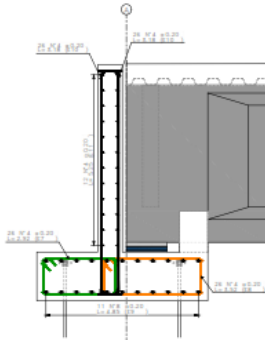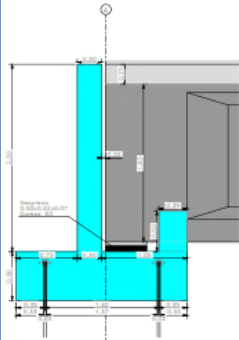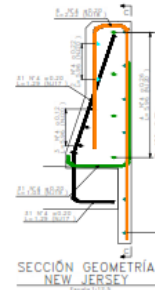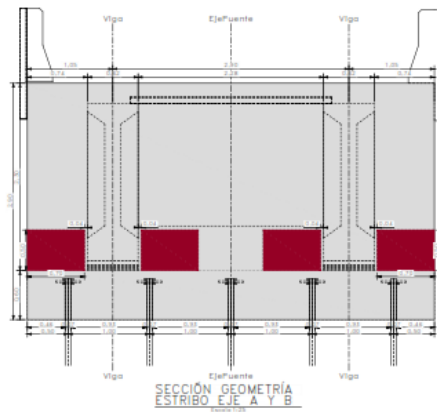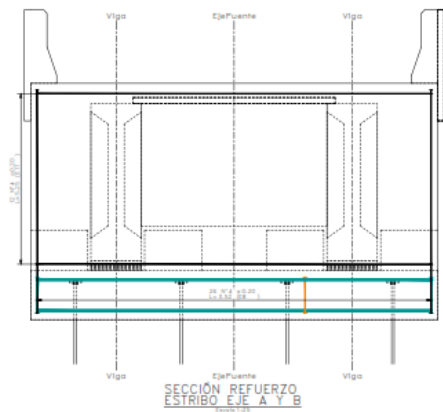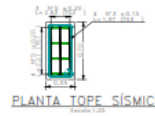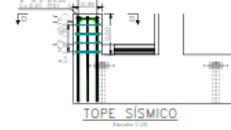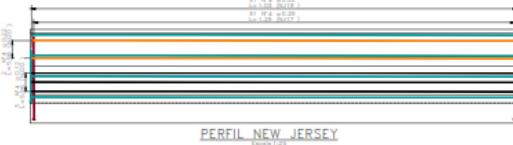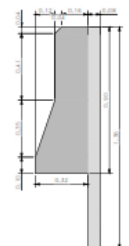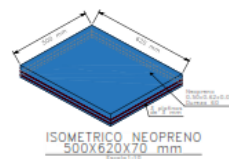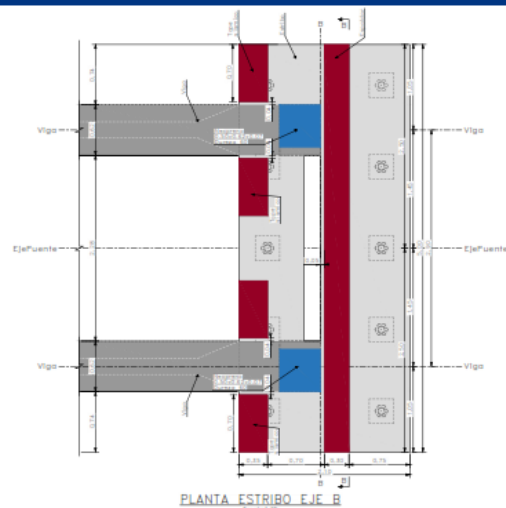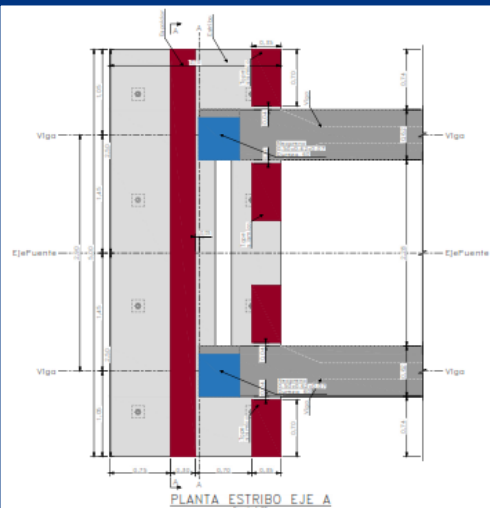

Cuadro de Despiece

TIPO	BARRA N°	CANTIDAD	LONGITUD [m]	PESO [kg]	Forma de plegado
E7	4	32	2.92	150.83	
E8	4	32	3.32	181.84	
E9	8	44	4.85	847.84	
E10	4	104	3.18	328.58	
E11	4	48	5.25	250.41	
NJ6	3	546	0.90	275.12	
NJ17	4	404	1.29	318.49	
NJ18	4	488	2.22	1032.26	
NJ19	4	404	1.03	412.98	
NJ20	4	34	5.96	319.91	
NJ22	4	34	5.96	319.81	
NJ23	4	18	2.96	52.95	
TS1	5	32	2.21	110.03	
TS2	5	24	2.63	97.79	
TS3	3	32	1.87	33.28	
Total Peso:				4924.11	

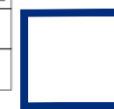


AREA
INGENIEROS CONSULTORES




AREA
INGENIEROS CONSULTORES


PUENTE URBANO MARSELLA

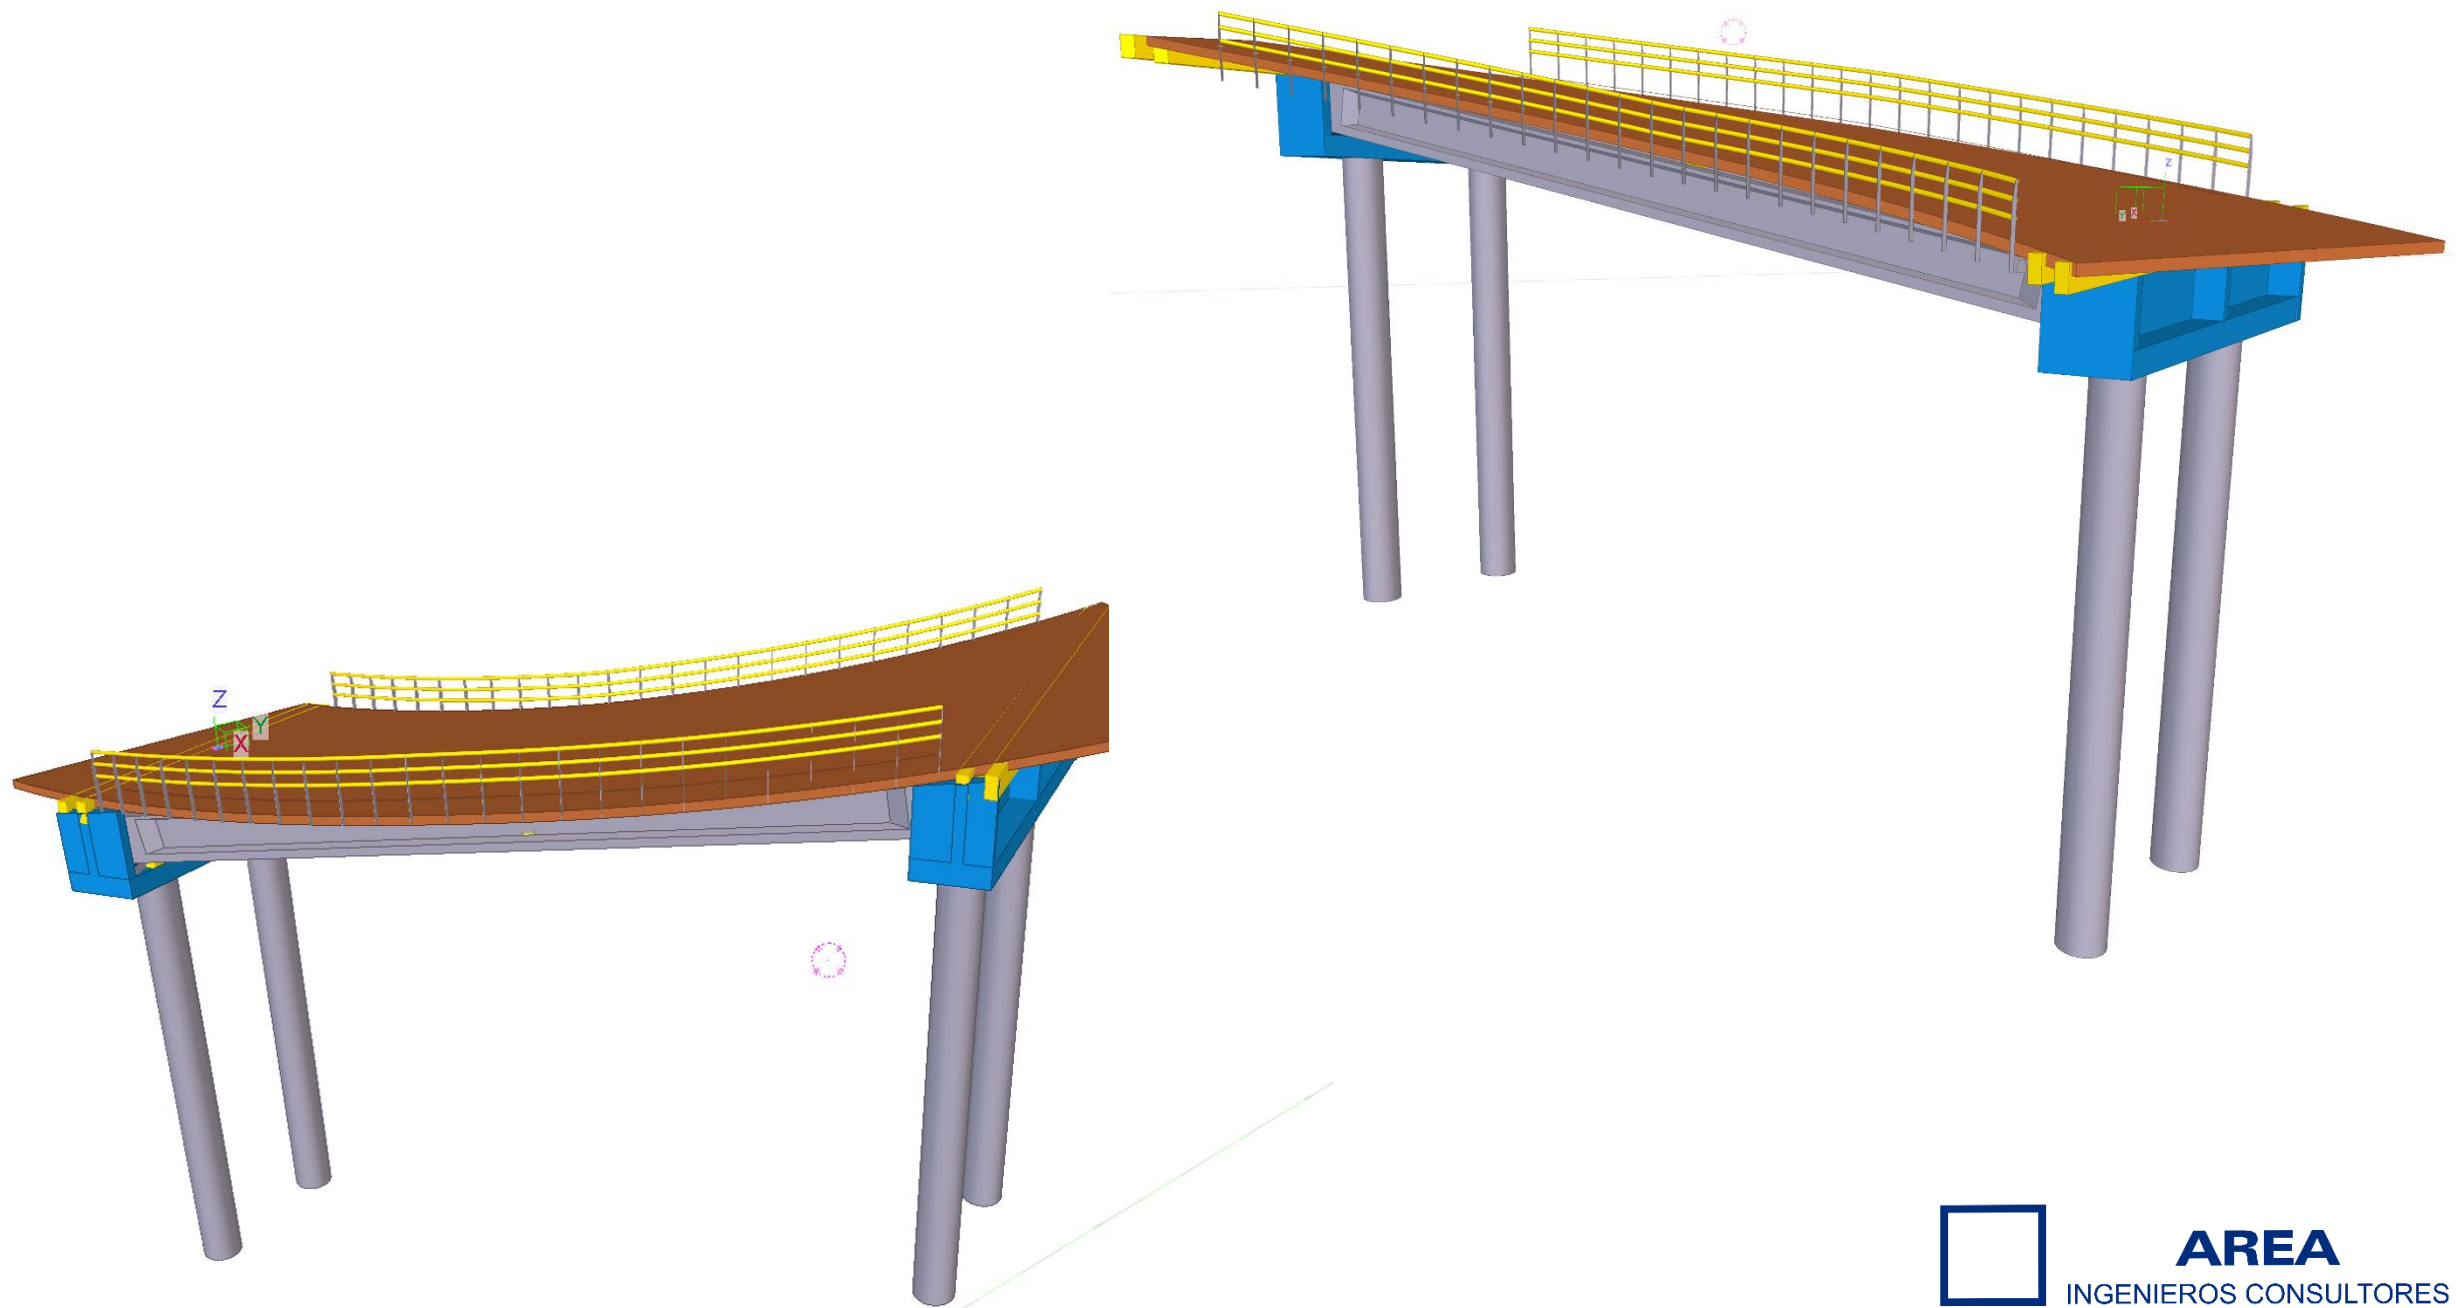

AREA
INGENIEROS CONSULTORES

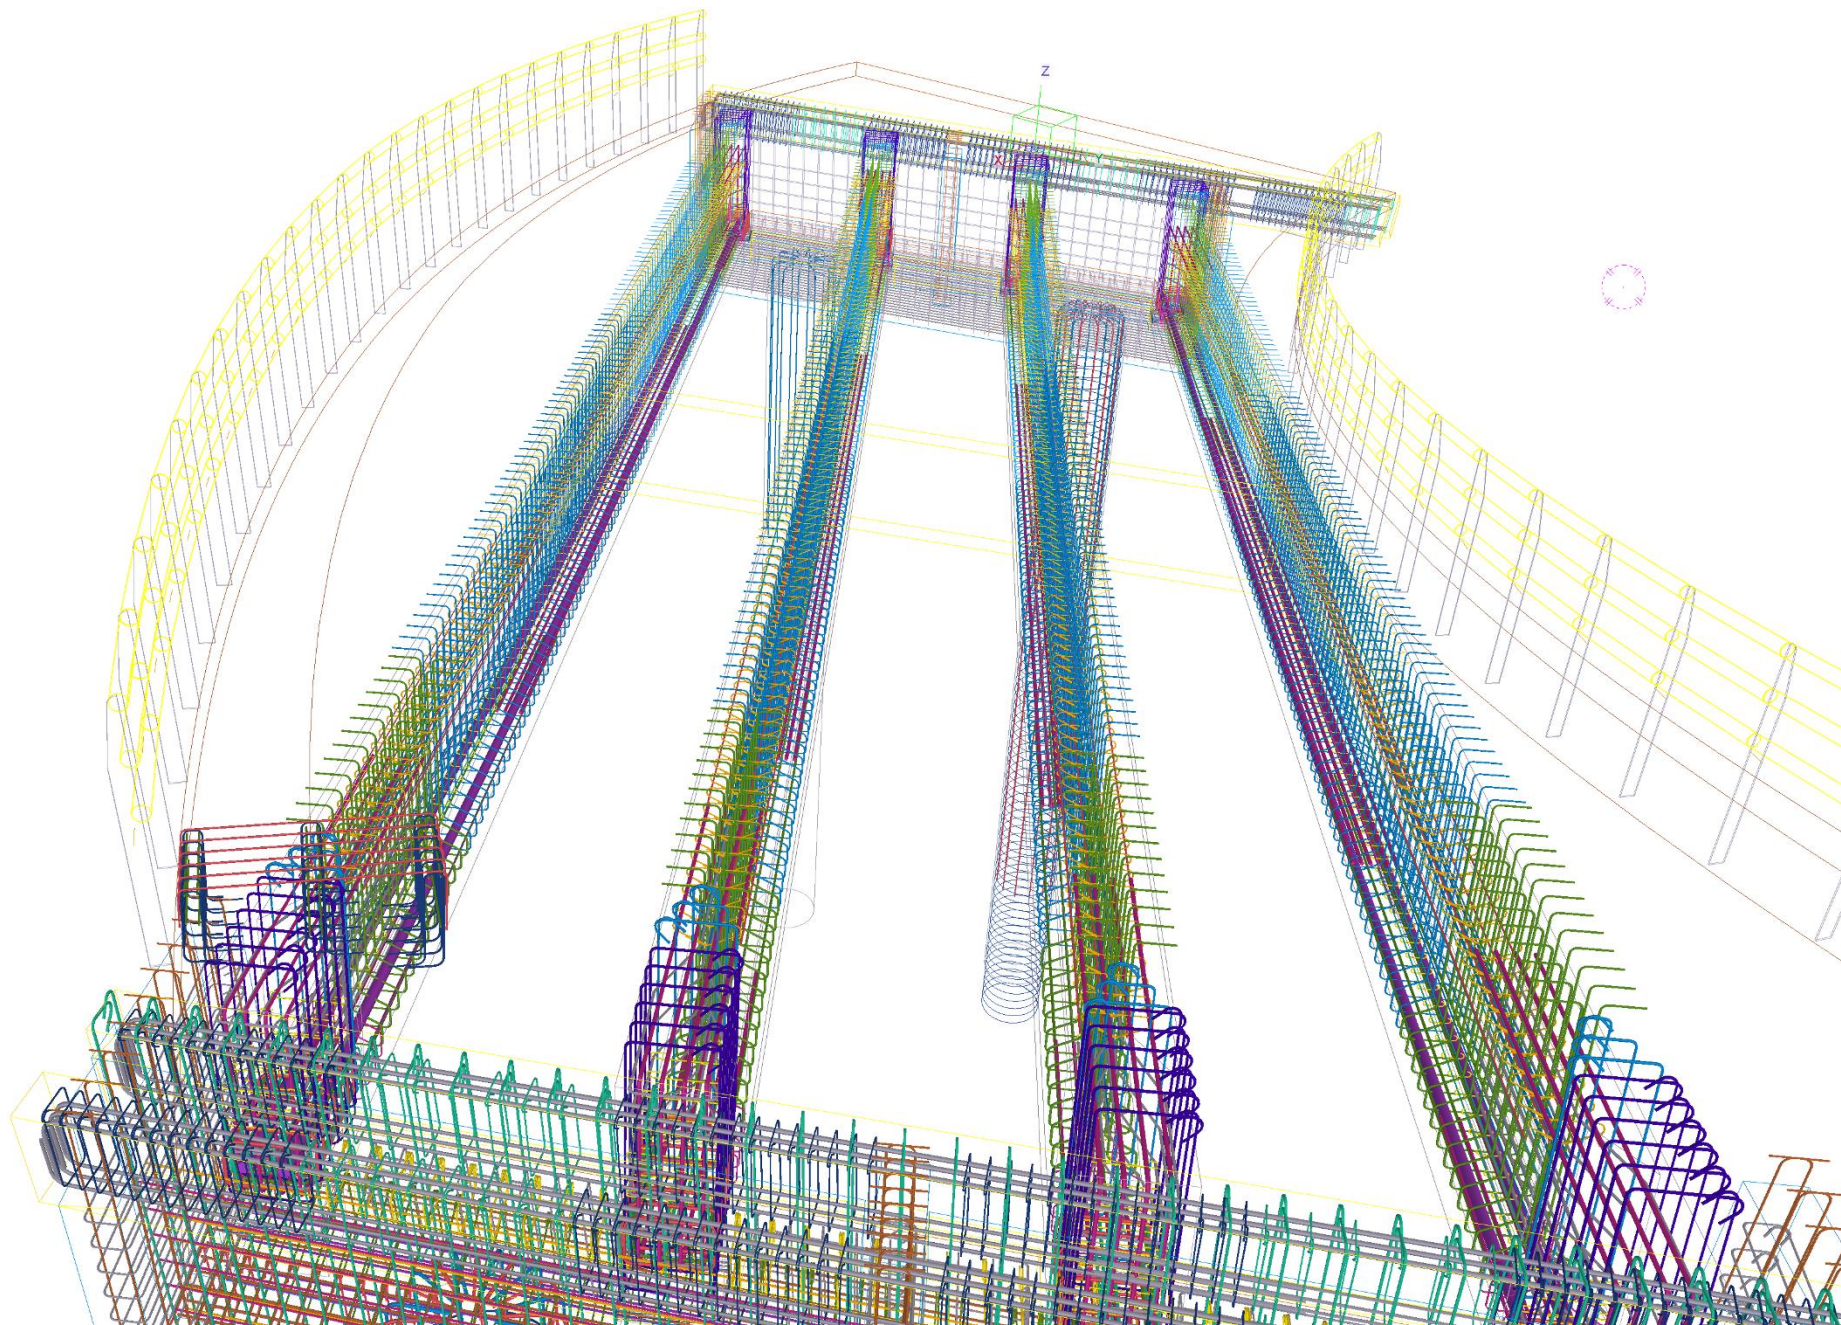

AREA
INGENIEROS CONSULTORES

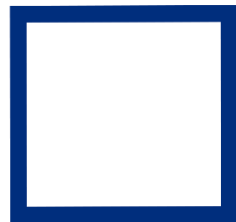

AREA

INGENIEROS CONSULTORES



44 AÑOS DE TRAYECTORIA EN INGENIERÍA ESTRUCTURAL

MEDELLÍN

Calle 10 sur N 50 FF - 28 Of. 203

(574) 361 79 40 - 361 79 39

BOGOTÁ

Calle 121 N° 6 - 46 Of. 241

(571) 805 35 96

area@areaingenieros.com

www.areaingenieros.com